


Messe Karlsruhe

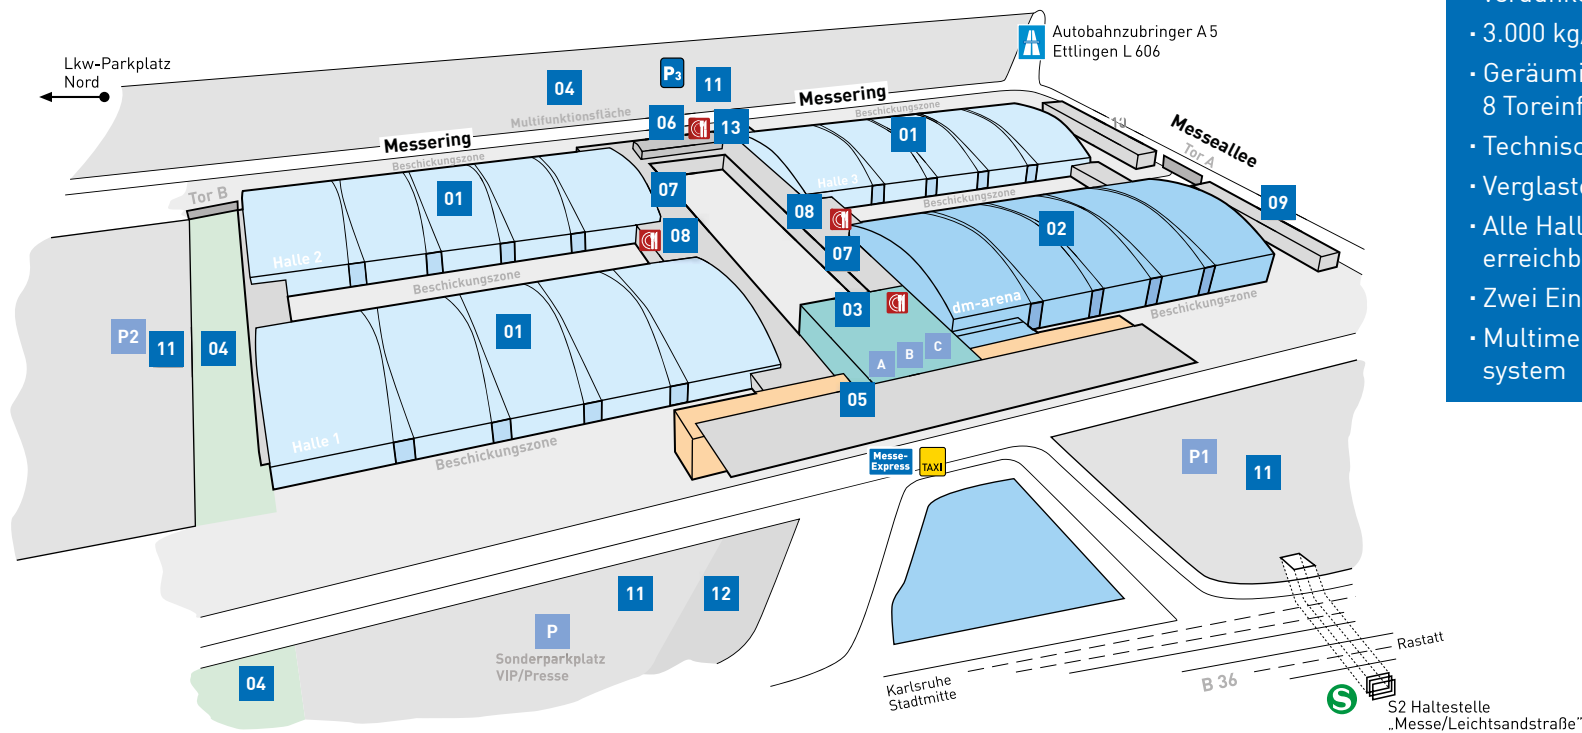

Flexibel und Funktional.

- Stützenfreie Hallen mit Tageslicht
Hallen abdunkelbar, dm-arena voll verdunkelbar
- 3.000 kg/m² Bodenbelastbarkeit
- Geräumige Beschickungszonen mit 8 Toreinfahrten je Halle
- Technisch auf dem neuesten Stand
- Verglaste Rundgänge
- Alle Hallen vom Eingangsfoyer schnell erreichbar
- Zwei Eingangsbereiche
- Multimediales Besucherinformationssystem

[01] Standardhallen: Je 12.500 m², stützenfrei, ebenerdig, variabel nutzbar, Tageslicht, abdunkelbar (Sonnenschutz), mit modernster Servicestruktur, Hallenhöhe: 17,80 m

[02] dm-arena: 12.500 m², für bis zu 11.200 Besucher (ohne Bestuhlung), komplett verdunkelbar, separater Eingang und Backstagebereich, Hallenhöhe: 22,00 m

[03] Aktionshalle: Rundum verglast, 1.800 m², zusammen mit dem Eingangsfoyer kann die Nutzfläche auf 4.300 m² erweitert werden, LED-Wand (7,00 x 4,00 m), Hallenhöhe: 24,00 m

[04] Ausstellungsfreigelände: 62.000 m² mit umfangreicher technischer Infrastruktur

[05] Haupteingang/Information mit Messe Konferenz Center:

[A] EG: Haupteingang/Information – Eingangsfoyer – Besucherempfang und -registrierung, Garderobe (UG) Aktionshalle, Gästecenter, Business Center, Projektleitungsbüro, Service Center, Presse Center, Messe-Shop, Café, i-comm (Service Point), EC-Automat

[B] 2. OG: Konferenz West – 1 Konferenzsaal sowie 12 Konferenz- und Seminarräume

[C] 3. OG: Restaurant Bellefioire – Gehobenes Niveau, Blick in die Aktionshalle, Nebenraum (Casino)

[06] Eingang Ost: Eingangsfoyer mit Besucherempfang und -registrierung, Garderobe, Service Center

[07] Besucherrundgang: Integrierter Rundgang ermöglicht Besuchern, trockenen Fußes von einer Messehalle zur nächsten zu gelangen.

[08] PICK UP: 2 Bistro-Service-Stationen zwischen den Hallen

[09] Technik/Werkstätten/Service-Partner

[10] Lagergebäude

[11] 7.000 Parkplätze

[12] Busparkplätze

[13] Konferenz Ost (OG)