


# Messe Karlsruhe

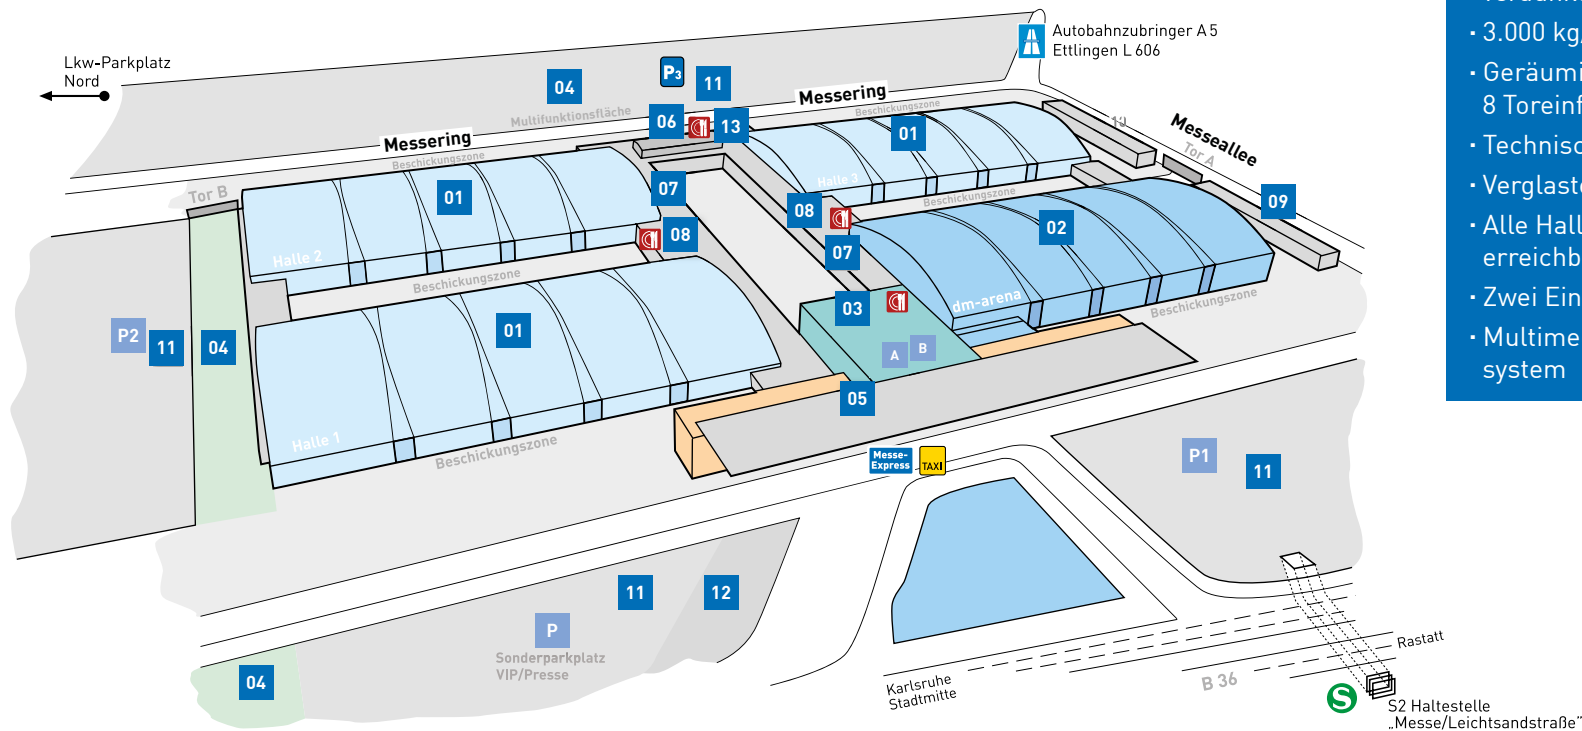

## Flexibel und Funktional.

- Stützenfreie Hallen mit Tageslicht  
Hallen abdunkelbar, dm-arena voll verdunkelbar
- 3.000 kg/m<sup>2</sup> Bodenbelastbarkeit
- Geräumige Beschickungszonen mit 8 Toreinfahrten je Halle
- Technisch auf dem neuesten Stand
- Verglaste Rundgänge
- Alle Hallen vom Eingangsfoyer schnell erreichbar
- Zwei Eingangsbereiche
- Multimediales Besucherinformationssystem

**[01] Standardhallen:** Je 12.500 m<sup>2</sup>, stützenfrei, ebenerdig, variabel nutzbar, Tageslicht, abdunkelbar (Sonnenschutz), mit modernster Servicestruktur, Hallenhöhe: 17,80 m

**[02] dm-arena:** 12.500 m<sup>2</sup>, für bis zu 11.200 Besucher (ohne Bestuhlung), komplett verdunkelbar, separater Eingang und Backstagebereich, Hallenhöhe: 22,00 m

**[03] Aktionshalle:** Rundum verglast, 1.800 m<sup>2</sup>, zusammen mit dem Eingangsfoyer kann die Nutzfläche auf 4.300 m<sup>2</sup> erweitert werden, LED-Wand (7,00 x 4,00 m), Hallenhöhe: 24,00 m

**[04] Ausstellungsfreigelände:** 62.000 m<sup>2</sup> mit umfangreicher technischer Infrastruktur

**[05] Haupteingang/Information mit Messe Konferenz Center:**

**[A] EG: Haupteingang/Information –** Eingangsfoyer – Besucherempfang und -registrierung, Garderobe (UG) Aktionshalle, Gästecenter, Business Center, Projektleitungsbüro, Service Center, Presse Center, Messe-Shop, Café, Service Point, EC-Automat

**[B] 2. OG: Konferenz West –** 1 Konferenzsaal sowie 12 Konferenz- und Seminarräume

**[06] Eingang Ost:** Eingangsfoyer mit Besucherempfang und -registrierung, Garderobe, Service Center

**[07] Besucherrundgang:** Integrierter Rundgang ermöglicht Besuchern, trockenen Fußes von einer Messehalle zur nächsten zu gelangen.

**[08] PICK UP:** 2 Bistro-Service-Stationen zwischen den Hallen

**[09] Technik/Werkstätten/Service-Partner**

**[10] Lagergebäude**

**[11] 7.000 Parkplätze**

**[12] Busparkplätze**

**[13] Messetreff**