


# Hallen 1 – 3

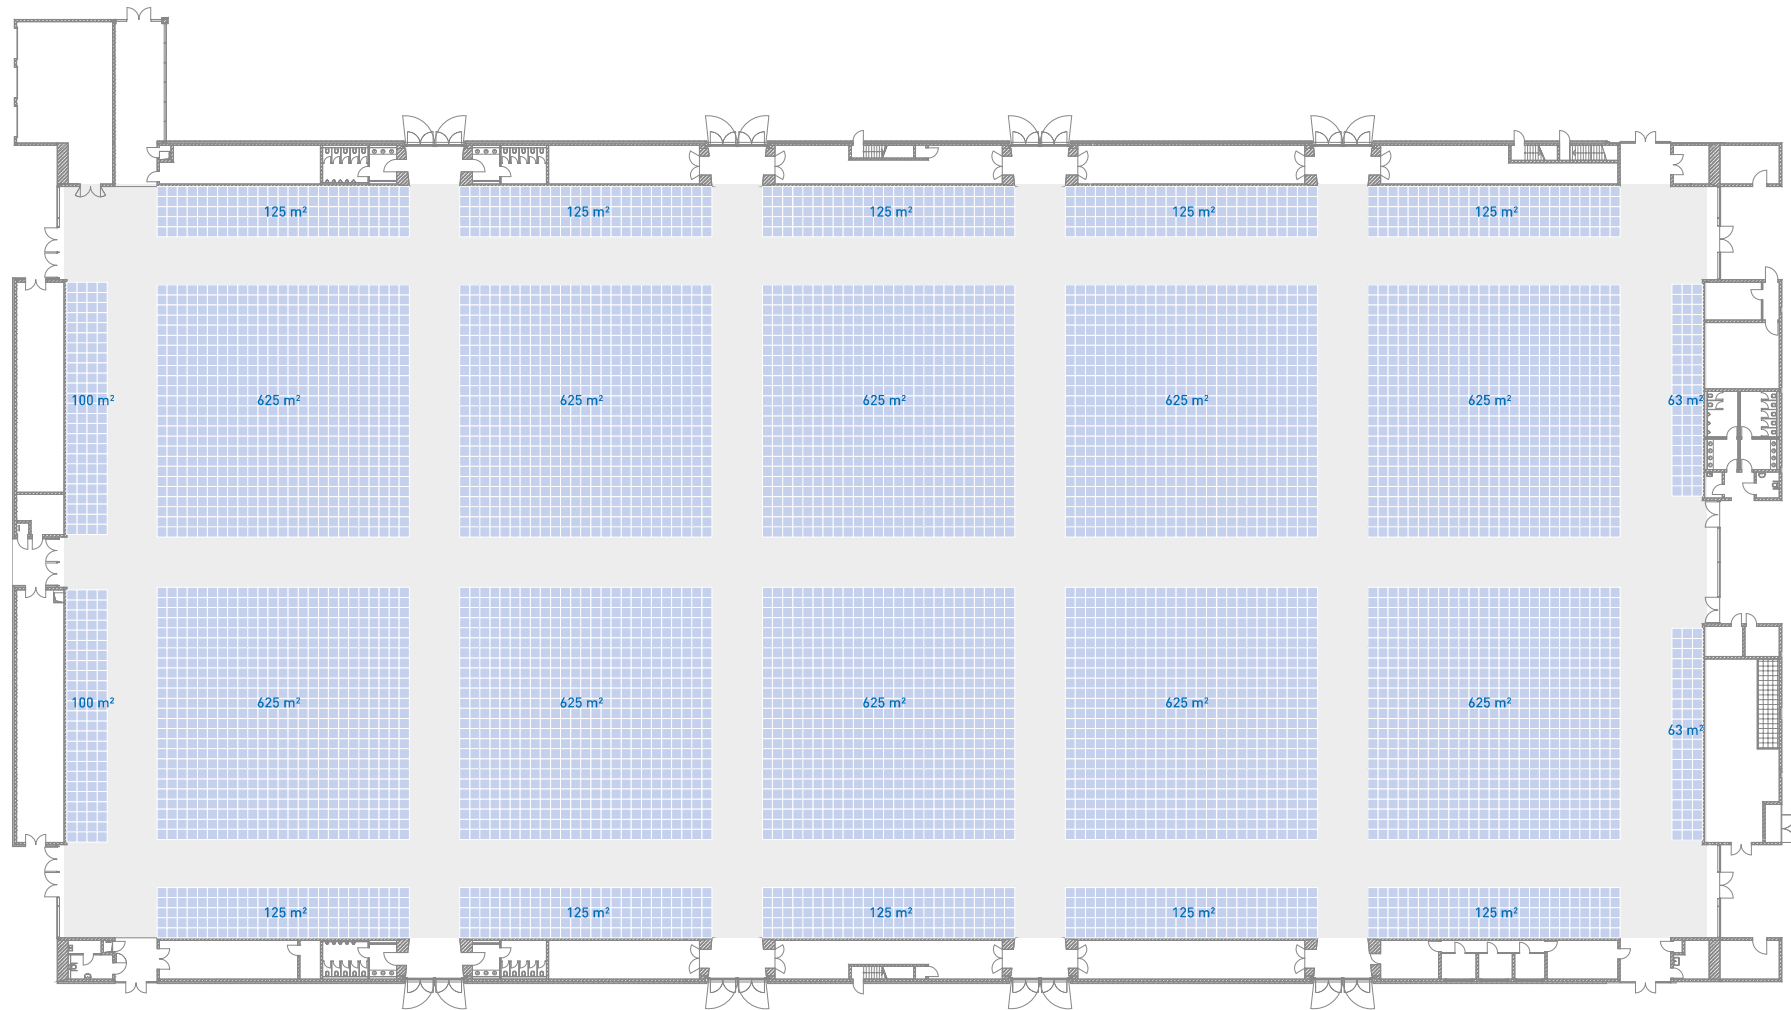

Maße		Bestuhlung				
Fläche [m²]	Raumhöhe [m]	Reihe	Parlam.	Bankett längs	Bankett rund [8er-Tische]	unbestuhlt
12.500	17,80	10.000	5.000	-	2.400	9.000

Alle Angaben – insbesondere zu Bestuhlungsvarianten und Raumplänen – ohne Gewähr. Irrtümer und Änderungen vorbehalten (Stand April 2019).