


# Schwarzwaldhalle

- 1 Saal mit 2.430 m<sup>2</sup>
- max. 4.900 Personen (unbestuhlt)
- 1 Kassenhalle
- Foyer
- 8 Künstlergarderoben
- Blick auf den Stadtgarten/Zoo
- Direkte Verbindung zur Gartenhalle, in Kombination Fläche erweiterbar auf 10.500 m<sup>2</sup>

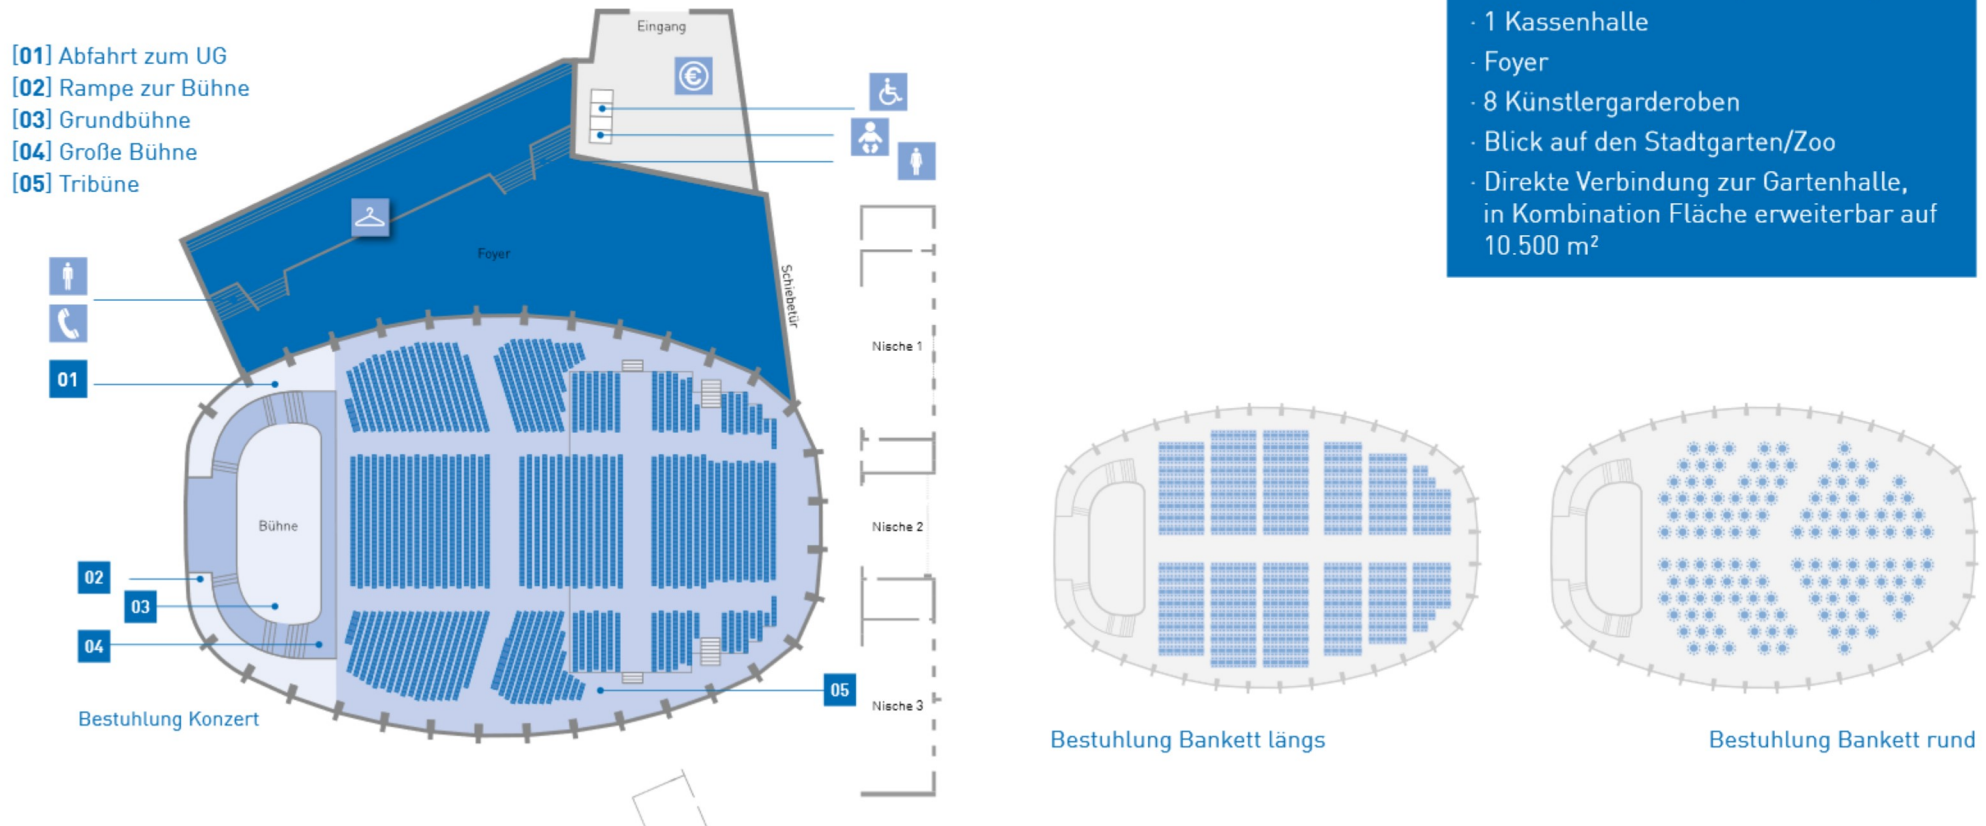

Bereich	Maße	Maße			Belastbarkeit	Bestuhlung						
		Fläche [m <sup>2</sup> ]	Länge [m]	Breite [m]		Raumhöhe [m]	Bodenbelastung [kg pro m <sup>2</sup> ]	Reihe	Parlam.	Bankett längs	Bankett rund [10er-Tische]	unbestuhlt
Saal ohne Tribüne	EG	2.200	60,00	45,00	11,00 – 14,00	500	3.152	1.450	2.358	1.440	auf Anfrage	1.550
Saal mit Tribüne	EG	2.200	60,00	45,00	12,50	500	2.693	1.354	1.768	-	-	-
Foyer	EG	700	-	-	3,10 – 4,10	500	-	-	-	-	-	500
Nebenfoyer (ohne Nischen)	EG	350	-	-	4,00	-	-	-	170	-	-	210
Nische 1	EG	100	-	-	2,40	-	126	60	104	-	-	60
Nische 2	EG	50	-	-	2,40	-	54	30	56	-	-	30
Nische 3	EG	80	-	-	2,40	-	81	48	76	-	-	50
Gastrostützpunkt	EG	320	-	-	4,00	-	-	-	171	-	-	-
Halle gesamt		5.000	-	-	2,40	-	-	-	-	-	-	-

Alle Angaben – insbesondere zu Bestuhlungsvarianten und Raumplänen – ohne Gewähr. Irrtümer und Änderungen vorbehalten (Stand April 2019).