
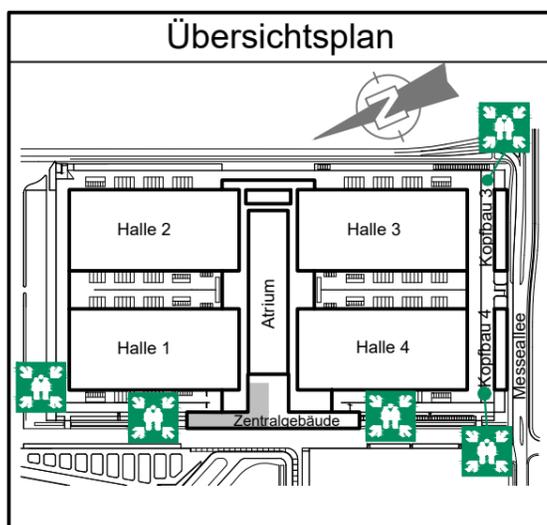


# FLUCHT- UND RETTUNGSPLAN

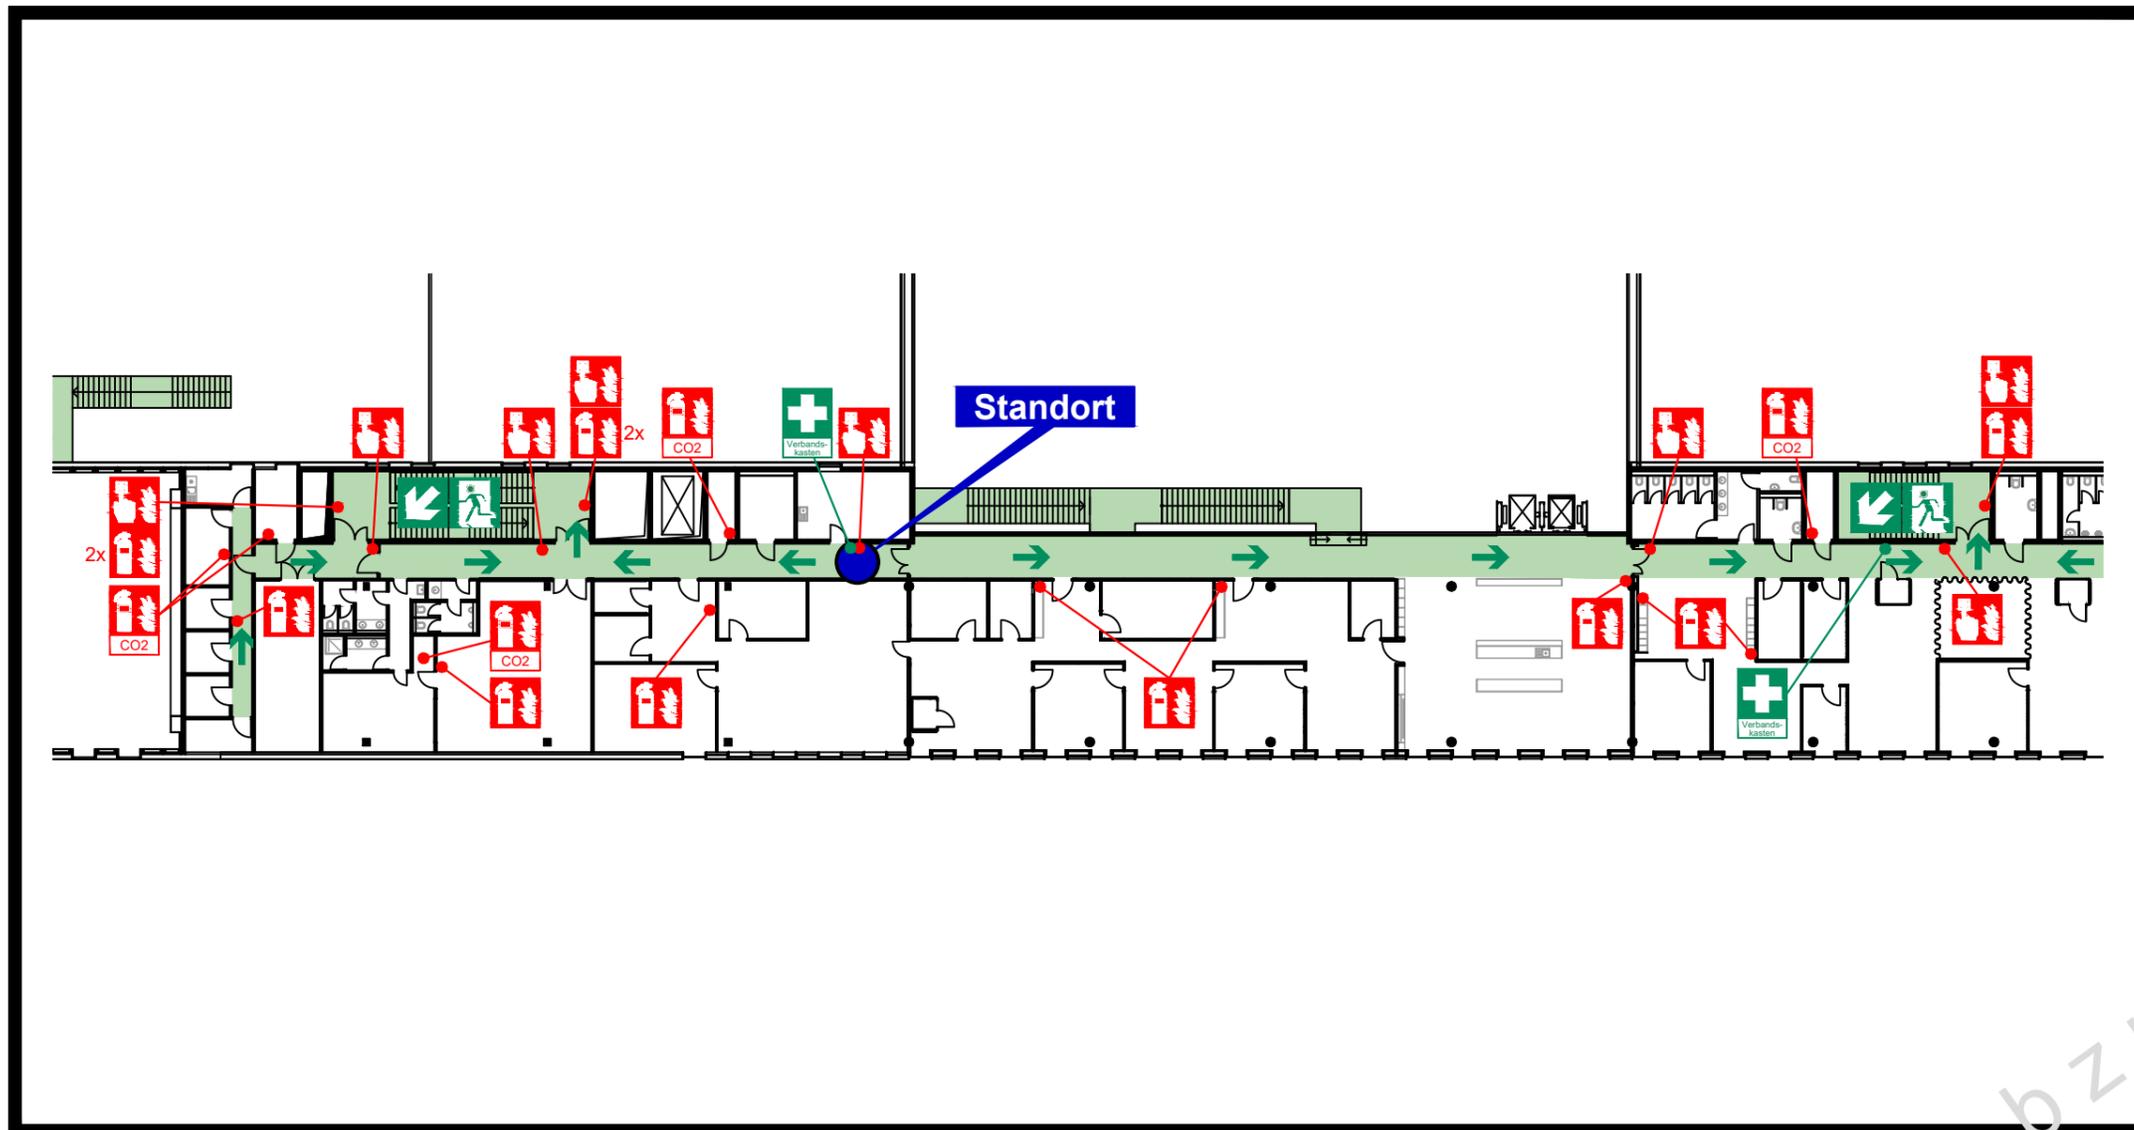

ein Defibrillator befindet sich am Osteingang, neben dem Servicecenter der zweite Defibrillator befindet sich im Flur, im 1.OG, Galerie Süd

Aufzug im Brandfall nicht benutzen!

### Verhalten im Brandfall

Ruhe bewahren

- 1. Brand melden**
  - Brandmelder betätigen oder **Telefon: 112**
  - Wer meldet?
  - Was ist passiert?
  - Wie viele sind betroffen/verletzt?
  - Wo ist etwas passiert?
  - Warten auf Rückfragen!
- 2. In Sicherheit bringen**
  - Gefährdete Personen warnen/ Hausalarm betätigen
  - Hilflose mitnehmen
  - Türen schließen
  - Gekennzeichneten Fluchtwegen folgen
  - Aufzug nicht benutzen
  - Sammelstelle aufsuchen
  - Auf Anweisungen achten
- 3. Löschversuch unternehmen**
  - Feuerlöscher, Wandhydrant / Löschschlauch, Mittel und Geräte zur Brandbekämpfung benutzen (z.B. Löschdecke)

### Verhalten bei Unfällen

Ruhe bewahren

- 1. Unfall melden**
  - Telefon: **112**
  - Wo geschah es?
  - Was geschah?
  - Wie viele Verletzte?
  - Welche Arten von Verletzungen?
  - Warten auf Rückfragen!
- 2. Erste Hilfe**
  - Absicherung des Unfallortes
  - Versorgen der Verletzten
  - Anweisungen beachten
- 3. Weitere Maßnahmen**
  - Rettungsdienste einweisen
  - Schaulustige entfernen

messe  
— karlsruhe  
3.Obergeschoss


OBJEKT: Messe, Messeallee 1, Rheinstetten

Planersteller:

**CONCEPTURE**  
BRANDSCHUTZ  
Hauptstraße 81  
77815 Bühl/Baden  
Tel: 07223 80 84 79-0

Stand: Januar 2025    Projekt-Nr.: 4284    Plan-Nr.: 3.01


# FLUCHT- UND RETTUNGSPLAN

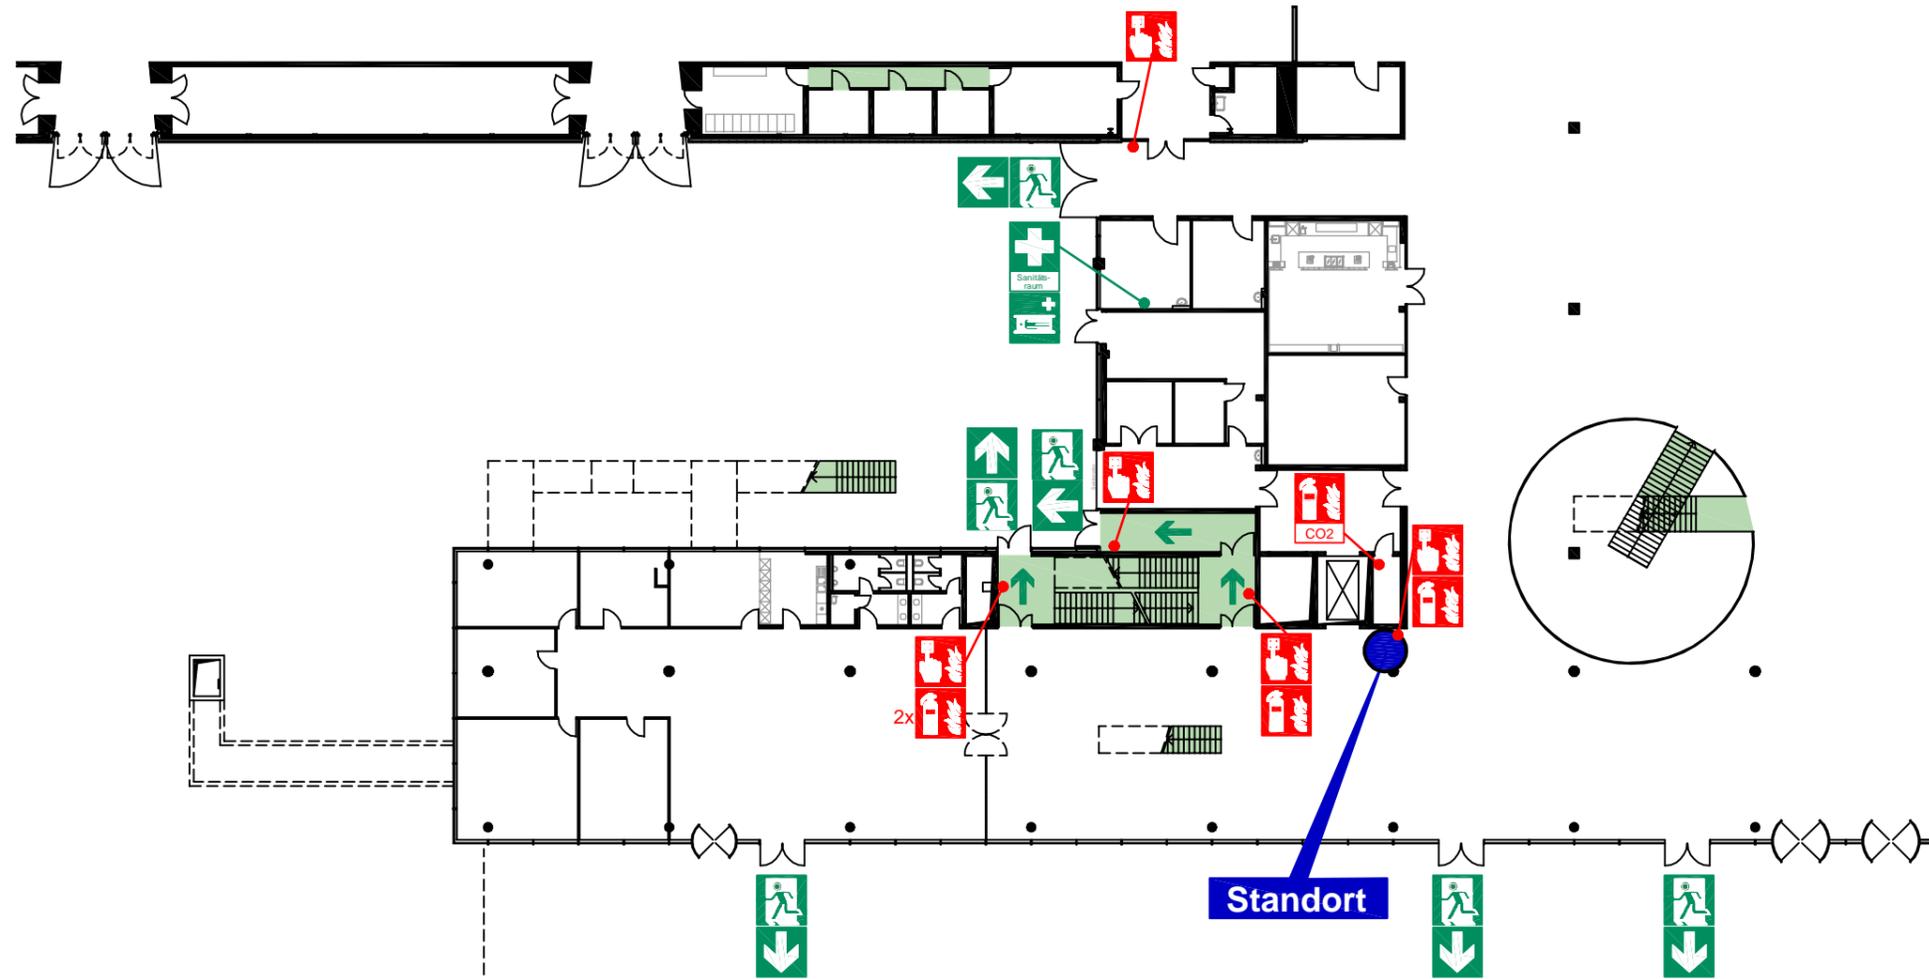

## Legende

- Standort
- Notausgang mit Richtungspfeil
- Sammelstelle
- Krankentrage
- Sanitätsraum
- Fluchtweg
- Feuerlöscher
- Brandmelder
- Kohlendioxidlöscher
- dargestellter Gebäudeteil
- Aufzug
- Treppe

## Übersichtsplan

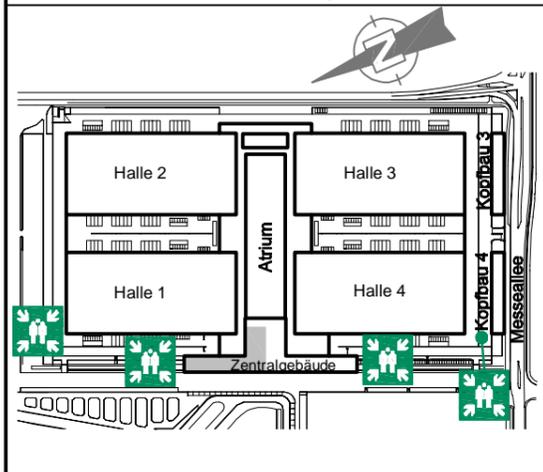

ein Defibrillator befindet sich am Osteingang, neben dem Servicecenter der zweite Defibrillator befindet sich im Flur, im 1.OG, Galerie Süd

Aufzug im Brandfall nicht benutzen!

## Verhalten im Brandfall Ruhe bewahren

1. Brand melden Brandmelder betätigen oder  
**Telefon: 112**  
 Wer meldet?  
 Was ist passiert?  
 Wie viele sind betroffen/verletzt?  
 Wo ist etwas passiert?  
 Warten auf Rückfragen!
2. In Sicherheit bringen Gefährdete Personen warnen/  
 Hausalarm betätigen  
 Hilflöse mitnehmen  
 Türen schließen  
 Gekennzeichneten Fluchtwegen folgen  
 Aufzug nicht benutzen  
 Sammelstelle aufsuchen  
 Auf Anweisungen achten
3. Löschversuch unternehmen Feuerlöscher,  
 Wandhydrant / Löschschlauch,  
 Mittel und Geräte zur  
 Brandbekämpfung benutzen (z.B. Löschdecke)

## Verhalten bei Unfällen Ruhe bewahren

1. Unfall melden **Telefon: 112**  
 Wo geschah es?  
 Was geschah?  
 Wie viele Verletzte?  
 Welche Arten von Verletzungen?  
 Warten auf Rückfragen!
2. Erste Hilfe Absicherung des Unfallortes  
 Versorgen der Verletzten  
 Anweisungen beachten
3. Weitere Maßnahmen Rettungsdienste einweisen  
 Schaulustige entfernen




messe  
karlsruhe  
Erdgeschoss

OBJEKT: Neue Messe Karlsruhe

Planersteller:  
**CONCEPTURE**  
**BRANDSCHUTZ**  
 Erlenstraße 13  
 77815 Bühl / Baden  
 Tel: 07223 80 84 79-0

Stand: Januar 2023 | Projekt-Nr.: 4284 | Plan-Nr.: 0.02

# FLUCHT- UND RETTUNGSPLAN

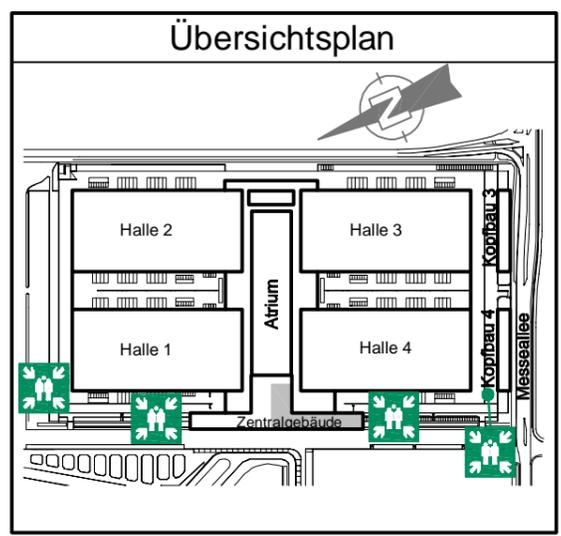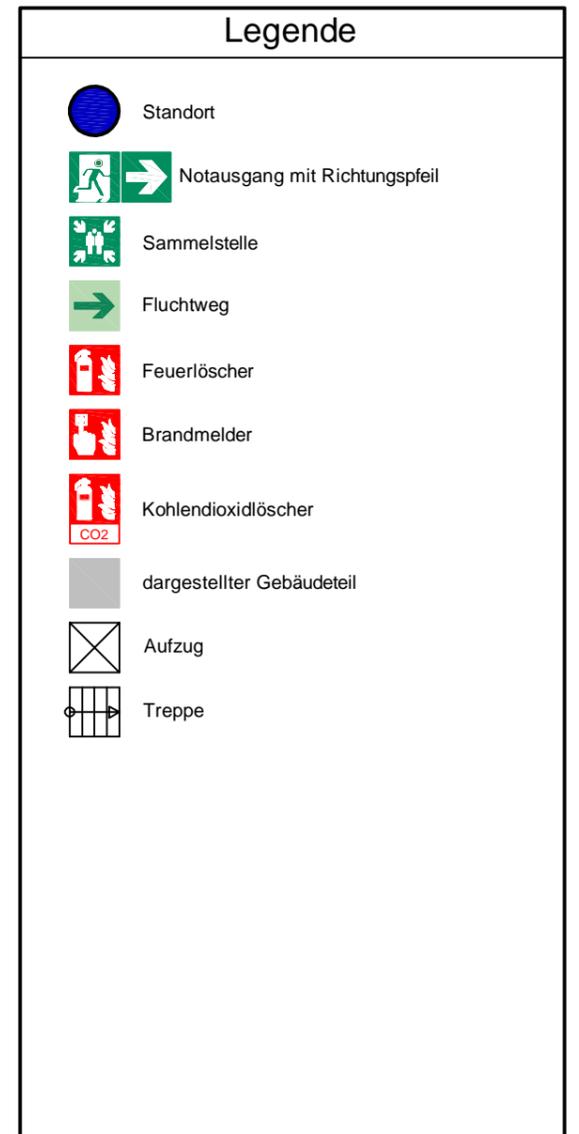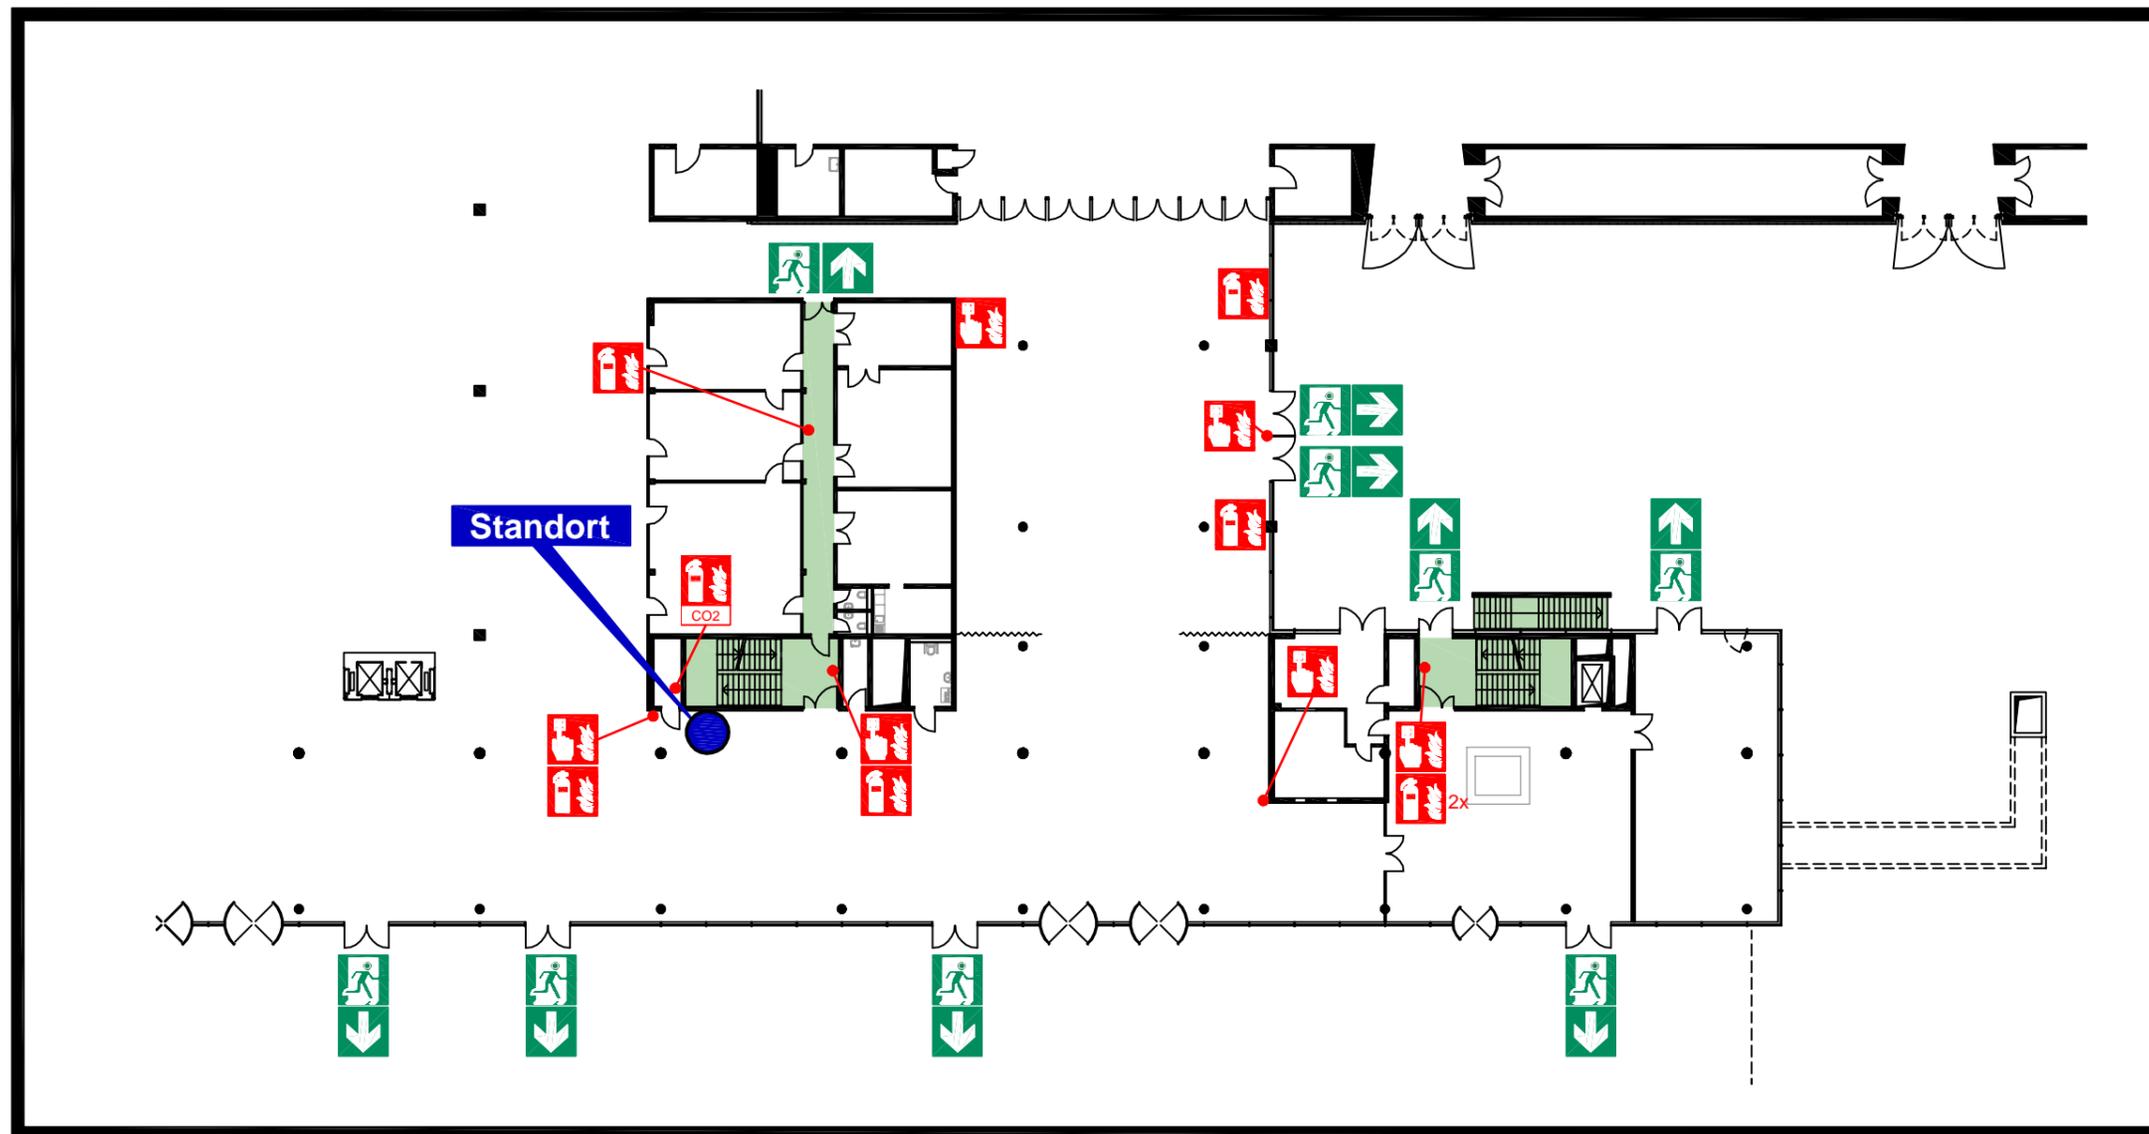

ein Defibrillator befindet sich am Osteingang, neben dem Servicecenter der zweite Defibrillator befindet sich im Flur, im 1.OG, Galerie Süd

Aufzug im Brandfall nicht benutzen!

### Verhalten im Brandfall

Ruhe bewahren

- Brand melden**
  - Brandmelder betätigen oder **Telefon: 112**
  - Wer meldet?
  - Was ist passiert?
  - Wie viele sind betroffen/verletzt?
  - Wo ist etwas passiert?
  - Warten auf Rückfragen!
- In Sicherheit bringen**
  - Gefährdete Personen warnen/ Hausalarm betätigen
  - Hilflose mitnehmen
  - Türen schließen
  - Gekennzeichneten Fluchtwegen folgen
  - Aufzug nicht benutzen
  - Sammelstelle aufsuchen
  - Auf Anweisungen achten
- Löschversuch unternehmen**
  - Feuerlöscher, Wandhydrant / Löschschlauch, Mittel und Geräte zur Brandbekämpfung benutzen (z.B. Löschdecke)

### Verhalten bei Unfällen

Ruhe bewahren



- Unfall melden**
  - Telefon: **112**
  - Wo geschah es?
  - Was geschah?
  - Wie viele Verletzte?
  - Welche Arten von Verletzungen?
  - Warten auf Rückfragen!
- Erste Hilfe**
  - Absicherung des Unfallortes
  - Versorgen der Verletzten
  - Anweisungen beachten
- Weitere Maßnahmen**
  - Rettungsdienste einweisen
  - Schaulustige entfernen

messe  
karlsruhe  
Erdgeschoss

OBJEKT: Neue Messe Karlsruhe  
 Planersteller: **CONCEPTURE BRANDSCHUTZ**  
 Erlenstraße 13  
 77815 Bühl / Baden  
 Tel: 07223 80 84 79-0

Stand: Januar 2023 | Projekt-Nr.: 4284 | Plan-Nr.: 0.03

# FLUCHT- UND RETTUNGSPLAN

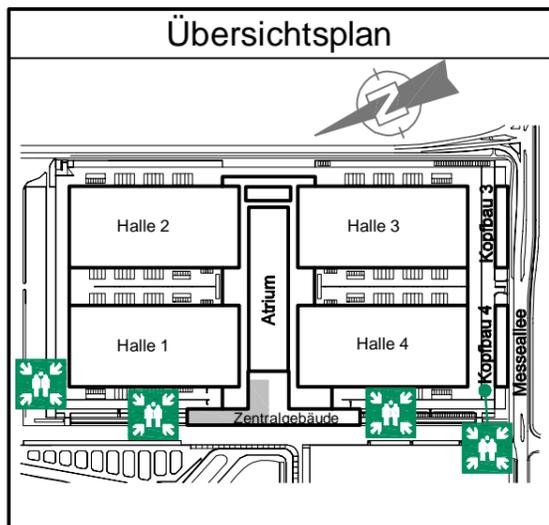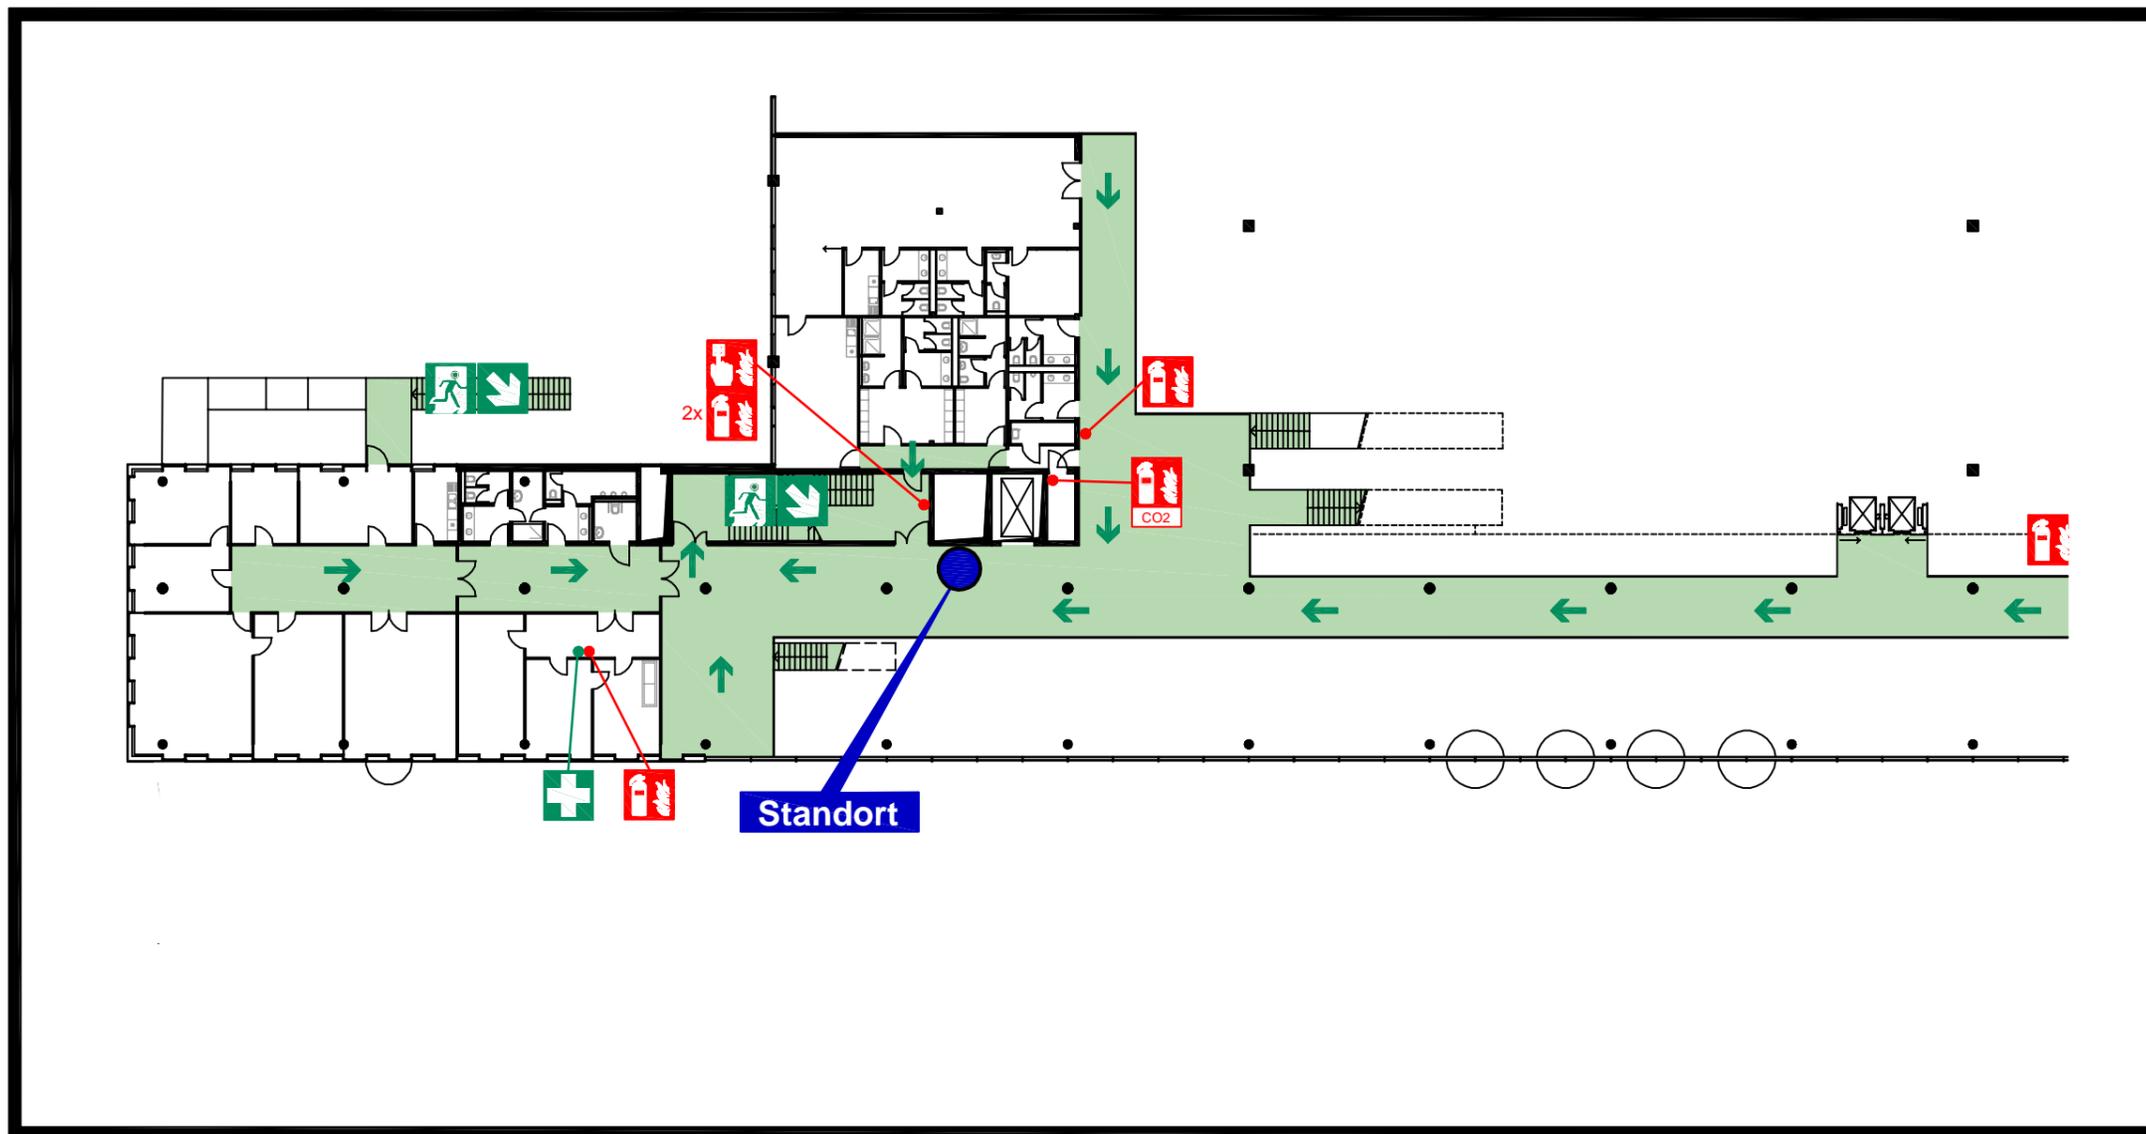

ein Defibrillator befindet sich am Osteingang, neben dem Servicecenter der zweite Defibrillator befindet sich im Flur, im 1.OG, Galerie Süd

Aufzug im Brandfall nicht benutzen!

### Verhalten im Brandfall

Ruhe bewahren

- Brand melden**
  - Brandmelder betätigen oder
  - Telefon: **112**
  - Wer meldet?
  - Was ist passiert?
  - Wie viele sind betroffen/verletzt?
  - Wo ist etwas passiert?
  - Warten auf Rückfragen!
- In Sicherheit bringen**
  - Gefährdete Personen warnen/ Hausalarm betätigen
  - Hilflose mitnehmen
  - Türen schließen
  - Gekennzeichneten Fluchtwegen folgen
  - Aufzug nicht benutzen
  - Sammelstelle aufsuchen
  - Auf Anweisungen achten
- Löschversuch unternehmen**
  - Feuerlöscher, Wandhydrant / Löschschlauch, Mittel und Geräte zur Brandbekämpfung benutzen (z.B. Löschdecke)

### Verhalten bei Unfällen

Ruhe bewahren

- Unfall melden**
  - Telefon: **112**
  - Wo geschah es?
  - Was geschah?
  - Wie viele Verletzte?
  - Welche Arten von Verletzungen?
  - Warten auf Rückfragen!
- Erste Hilfe**
  - Absicherung des Unfallortes
  - Versorgen der Verletzten
  - Anweisungen beachten
- Weitere Maßnahmen**
  - Rettungsdienste einweisen
  - Schaulustige entfernen


messe  
karlsruhe  
1.Obergeschoss

OBJEKT: Neue Messe Karlsruhe

Planersteller: **CONCEPTURE BRANDSCHUTZ**  
Erlenstraße 13  
77815 Bühl / Baden  
Tel: 07223 80 84 79-0


Stand: Januar 2023 | Projekt-Nr.: 4284 | Plan-Nr.: 1.01

# FLUCHT- UND RETTUNGSPLAN

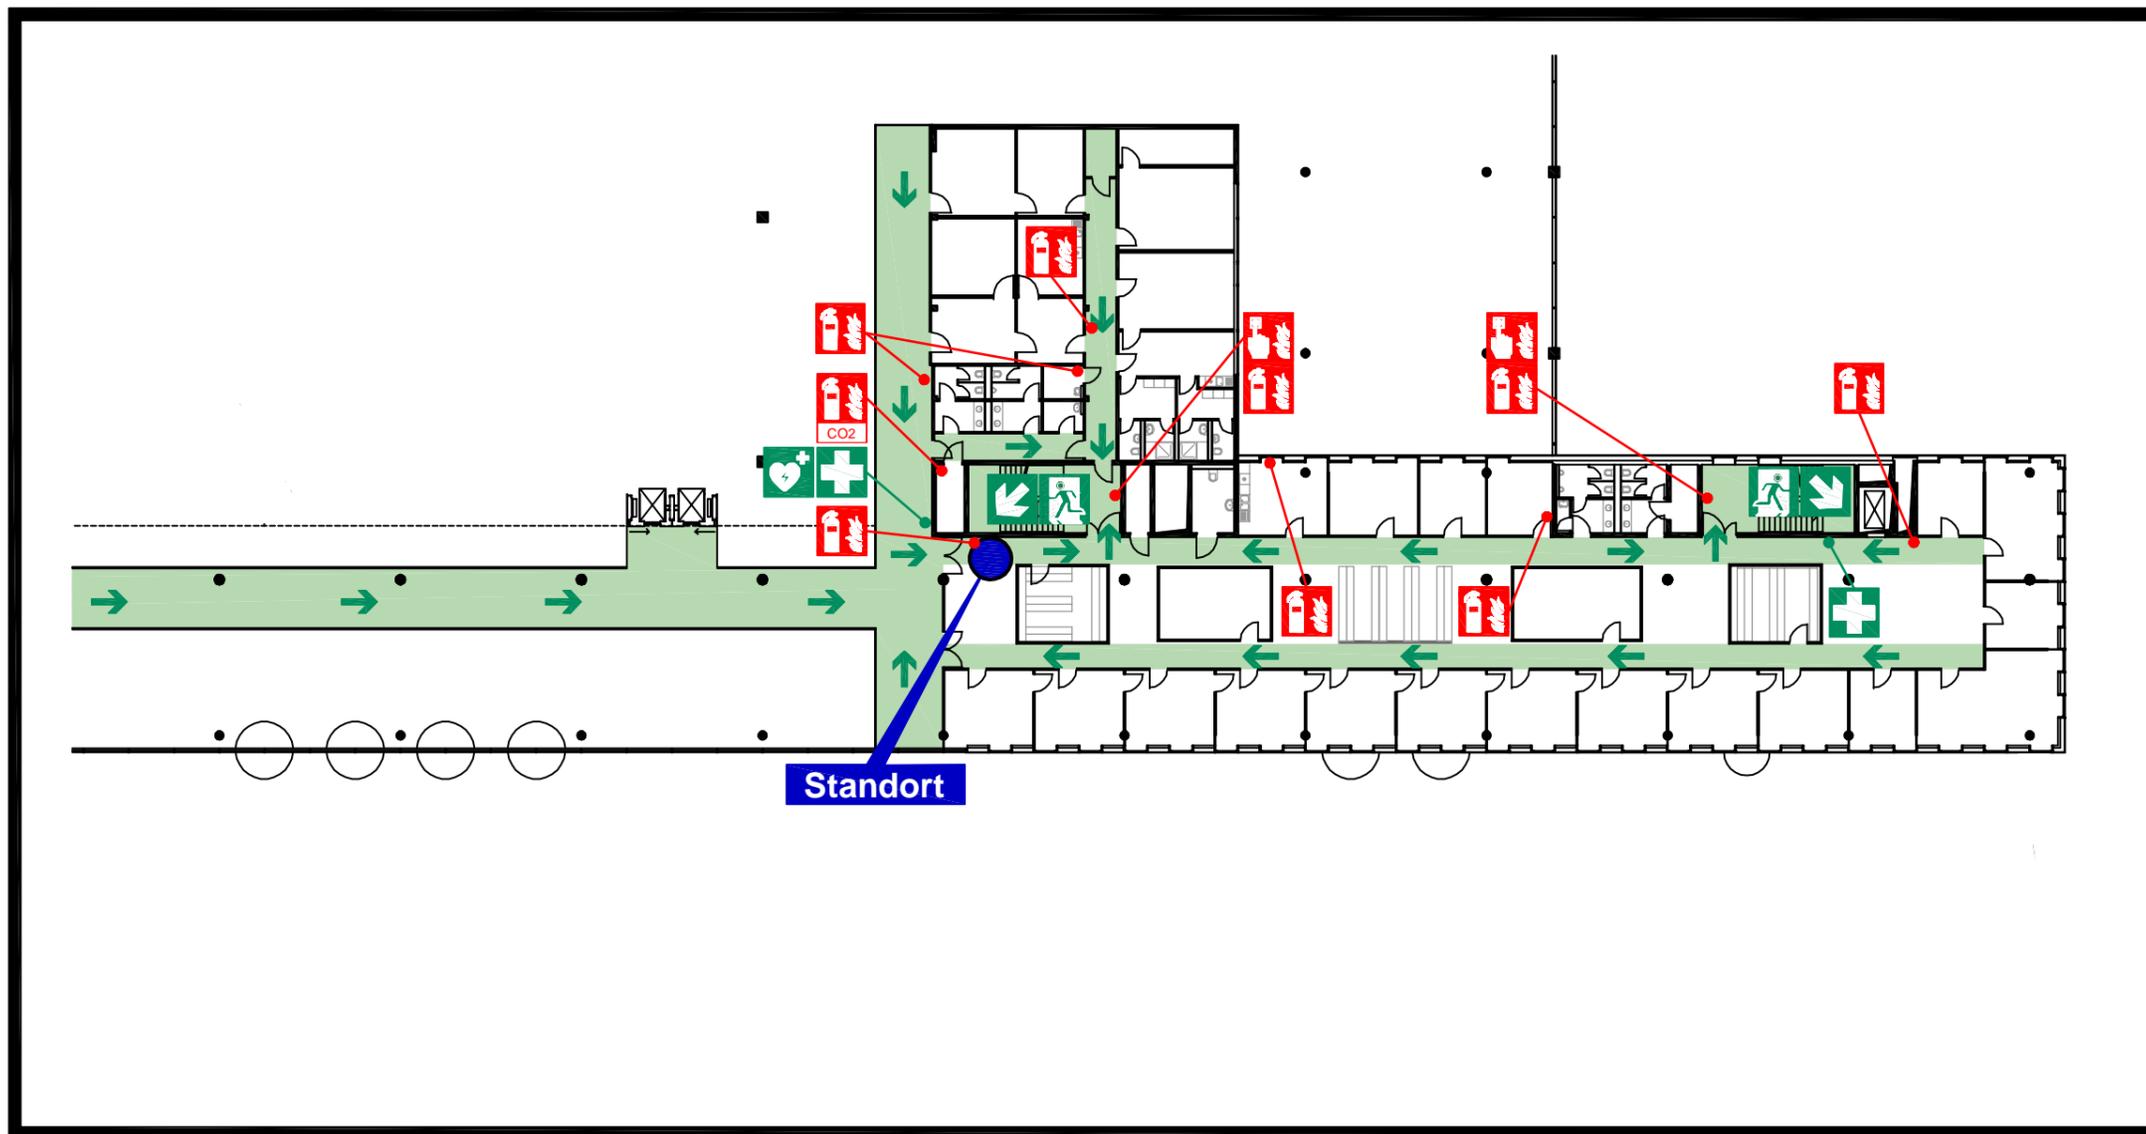

### Legende

- Standort
- Notausgang mit Richtungspfeil
- Sammelstelle
- Fluchtweg
- Automatisierter externer Defibrillator (AED)
- Erste Hilfe
- Kohlendioxidlöscher
- Feuerlöscher
- Brandmelder
- dargestellter Gebäudeteil
- Aufzug
- Treppe

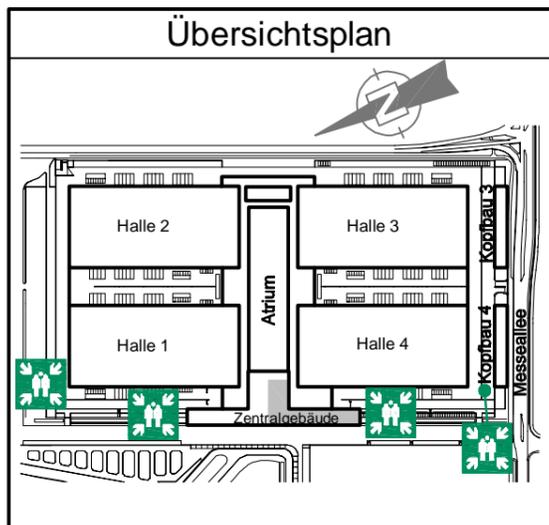

ein Defibrillator befindet sich am Osteingang, neben dem Servicecenter der zweite Defibrillator befindet sich im Flur, im 1.OG, Galerie Süd

Aufzug im Brandfall nicht benutzen!

### Verhalten im Brandfall

Ruhe bewahren

- Brand melden**
  - Brandmelder betätigen oder Telefon: **112**
  - Wer meldet?
  - Was ist passiert?
  - Wie viele sind betroffen/verletzt?
  - Wo ist etwas passiert?
  - Warten auf Rückfragen!
- In Sicherheit bringen**
  - Gefährdete Personen warnen/ Hausalarm betätigen
  - Hilflose mitnehmen
  - Türen schließen
  - Gekennzeichneten Fluchtwegen folgen
  - Aufzug nicht benutzen
  - Sammelstelle aufsuchen
  - Auf Anweisungen achten
- Löschversuch unternehmen**
  - Feuerlöscher, Wandhydrant / Löschschlauch, Mittel und Geräte zur Brandbekämpfung benutzen (z.B. Löschdecke)

### Verhalten bei Unfällen

Ruhe bewahren

- Unfall melden**
  - Telefon: **112**
  - Wo geschah es?
  - Was geschah?
  - Wie viele Verletzte?
  - Welche Arten von Verletzungen?
  - Warten auf Rückfragen!
- Erste Hilfe**
  - Absicherung des Unfallortes
  - Versorgen der Verletzten
  - Anweisungen beachten
- Weitere Maßnahmen**
  - Rettungsdienste einweisen
  - Schaulustige entfernen



messe  
karlsruhe  
1.Obergeschoss

OBJEKT: Neue Messe Karlsruhe

Planersteller: **CONCEPTURE BRANDSCHUTZ**  
Erlenstraße 13  
77815 Bühl / Baden  
Tel: 07223 80 84 79-0

Stand: Januar 2023 Projekt-Nr.: 4284 Plan-Nr.: 1.02

# FLUCHT- UND RETTUNGSPLAN

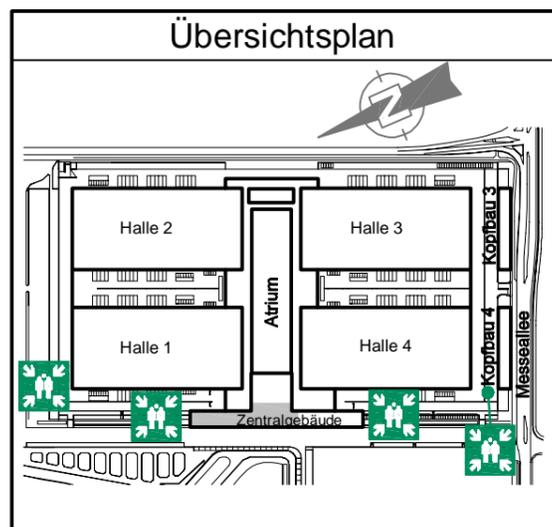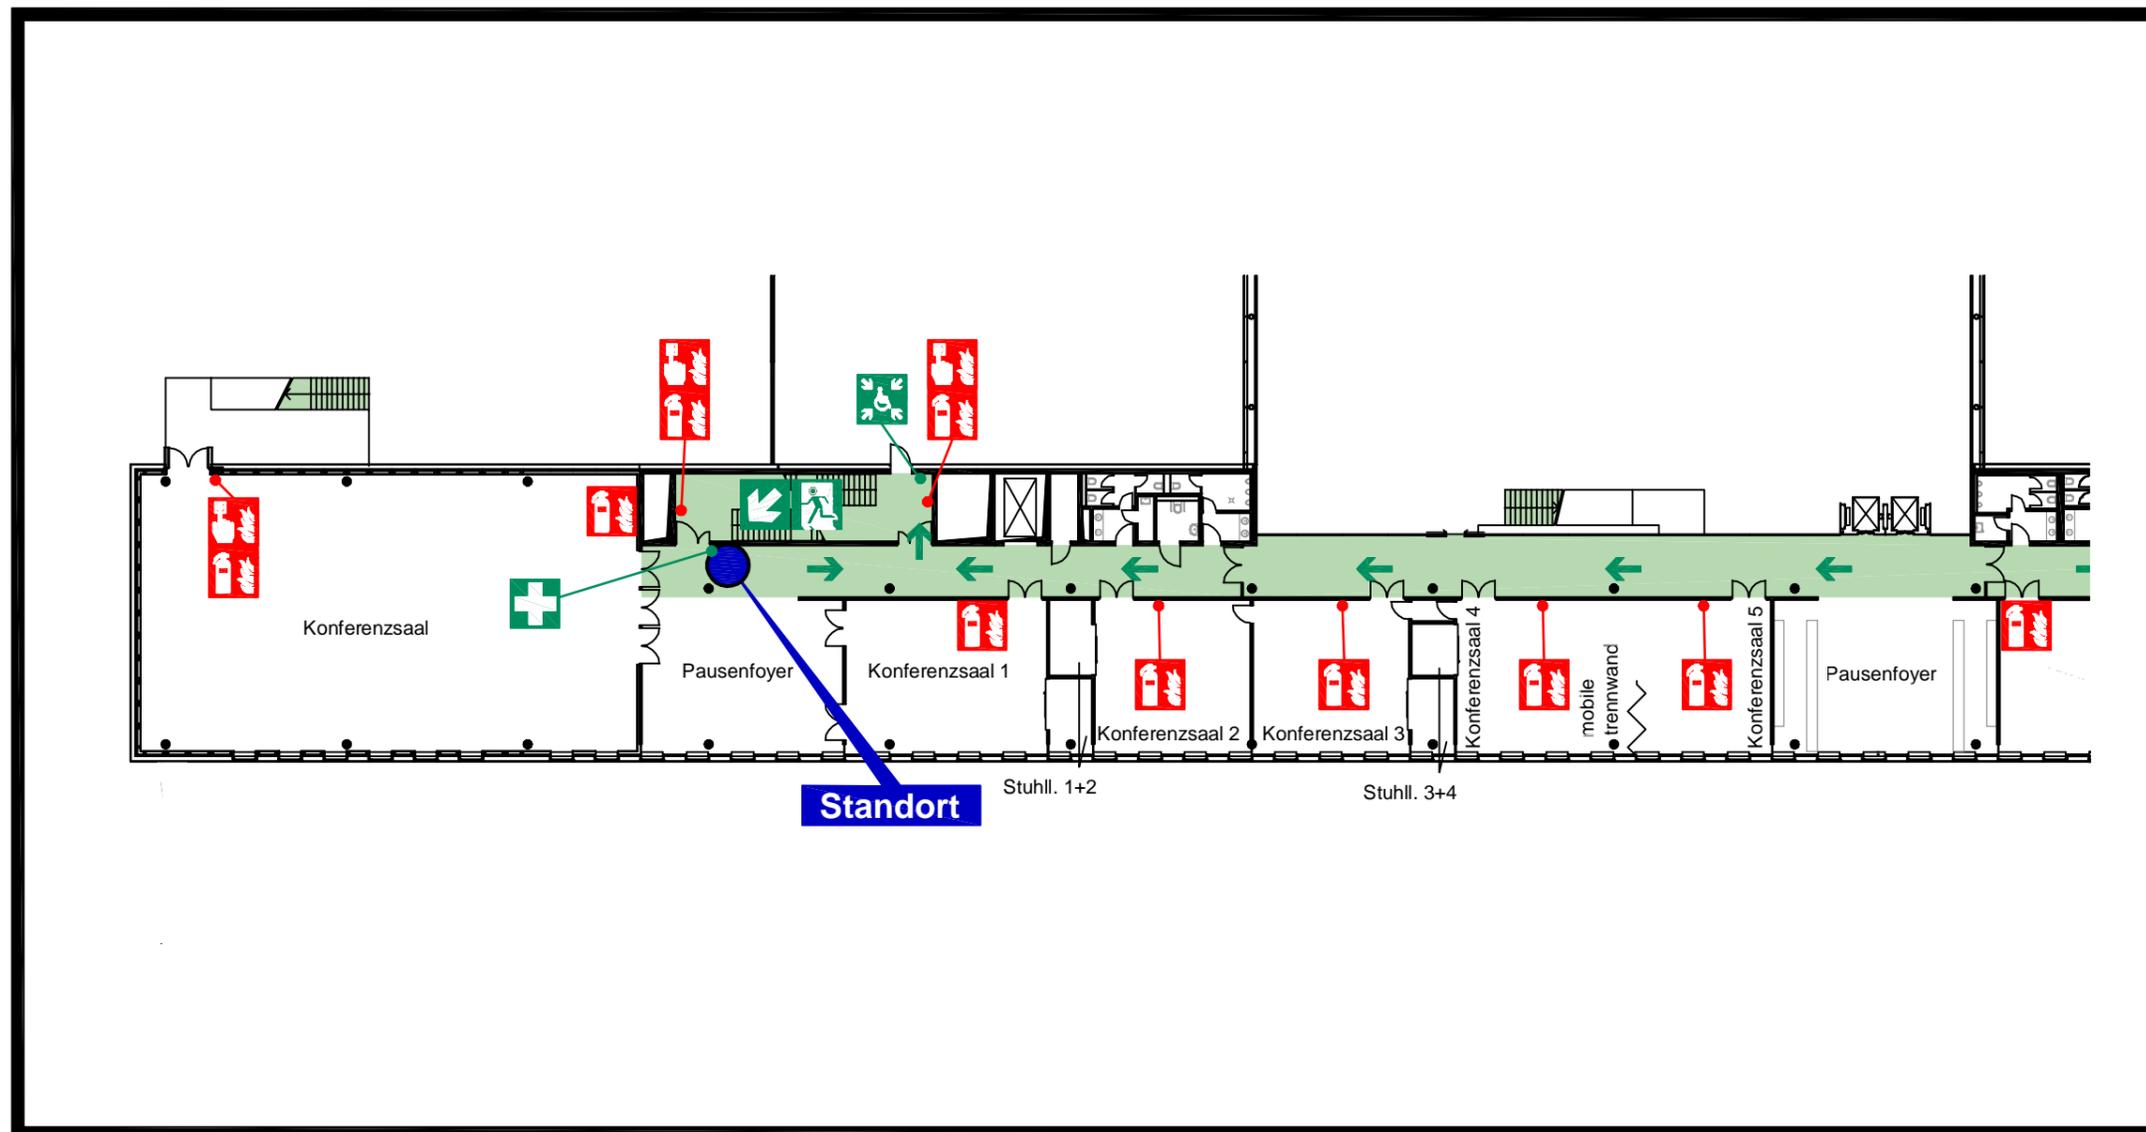

ein Defibrillator befindet sich am Osteingang, neben dem Servicecenter der zweite Defibrillator befindet sich im Flur, im 1.OG, Galerie Süd

Aufzug im Brandfall nicht benutzen!

### Verhalten im Brandfall

Ruhe bewahren

- Brand melden**
  - Brandmelder betätigen oder
  - Telefon: **112**
  - Wer meldet?
  - Was ist passiert?
  - Wie viele sind betroffen/verletzt?
  - Wo ist etwas passiert?
  - Warten auf Rückfragen!
- In Sicherheit bringen**
  - Gefährdete Personen warnen/ Hausalarm betätigen
  - Hilflose mitnehmen
  - Türen schließen
  - Gekennzeichneten Fluchtwegen folgen
  - Aufzug nicht benutzen
  - Sammelstelle aufsuchen
  - Auf Anweisungen achten
- Löschversuch unternehmen**
  - Feuerlöscher, Wandhydrant / Löschschlauch, Mittel und Geräte zur Brandbekämpfung benutzen (z.B. Löschdecke)

### Verhalten bei Unfällen

Ruhe bewahren


- Unfall melden**
  - Telefon: **112**
  - Wo geschah es?
  - Was geschah?
  - Wie viele Verletzte?
  - Welche Arten von Verletzungen?
  - Warten auf Rückfragen!
- Erste Hilfe**
  - Absicherung des Unfallortes
  - Versorgen der Verletzten
  - Anweisungen beachten
- Weitere Maßnahmen**
  - Rettungsdienste einweisen
  - Schaulustige entfernen

messe  
karlsruhe  
2.Obergeschoss

OBJEKT: Neue Messe Karlsruhe  
 Planersteller: **CONCEPTURE BRANDSCHUTZ**  
 Erlenstraße 13  
 77815 Bühl/Baden  
 Tel: 07223 80 84 79-0

Stand: Januar 2023 | Projekt-Nr.: 4284 | Plan-Nr.: 2.01


# FLUCHT- UND RETTUNGSPLAN

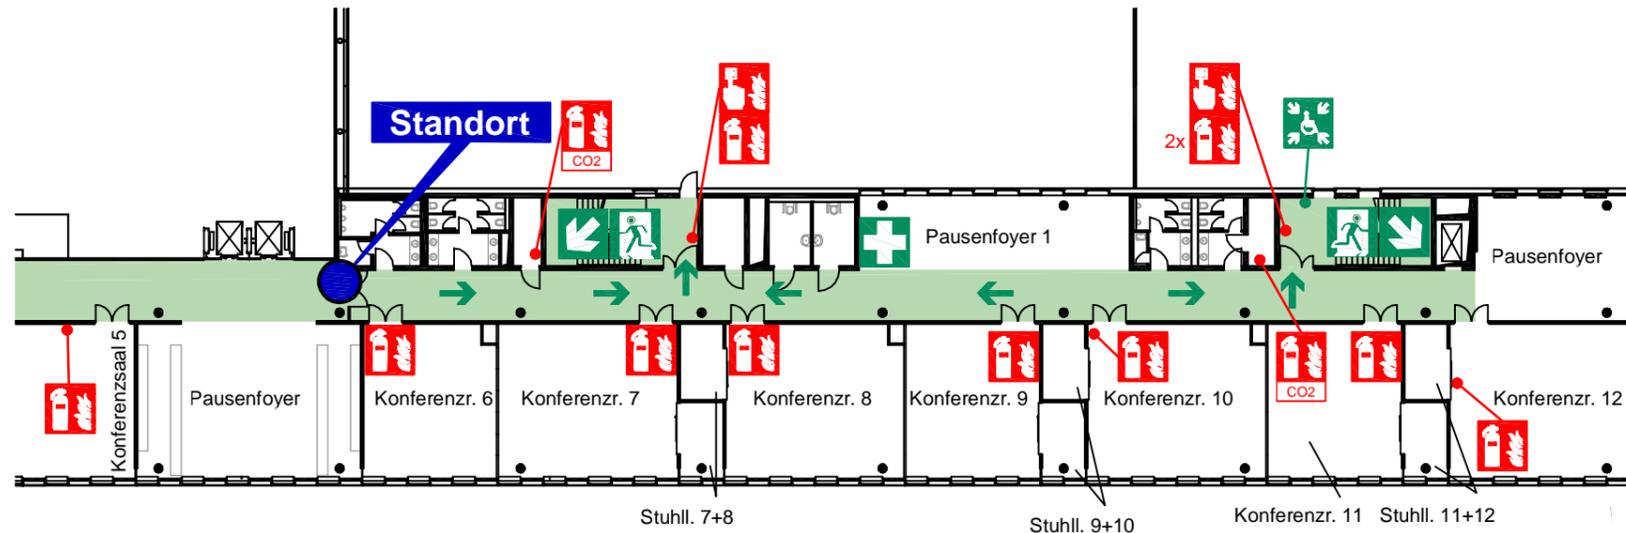

## Legende

- Standort
- Notausgang mit Richtungspfeil
- Sammelstelle
- Erste Hilfe
- Vorläufige Evakuierungsstelle für Menschen mit Behinderung
- Fluchtweg
- Kohlendioxidlöscher
- Feuerlöscher
- Brandmelder
- dargestellter Gebäudeteil
- Aufzug
- Treppe

## Übersichtsplan

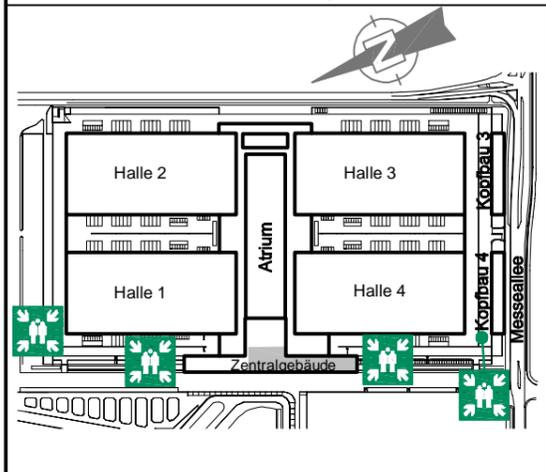

ein Defibrillator befindet sich am Osteingang, neben dem Servicecenter der zweite Defibrillator befindet sich im Flur, im 1.OG, Galerie Süd



**Aufzug im Brandfall nicht benutzen!**

## Verhalten im Brandfall Ruhe bewahren

1. Brand melden Brandmelder betätigen oder  
**Telefon: 112**  
Wer meldet?  
Was ist passiert?  
Wie viele sind betroffen/verletzt?  
Wo ist etwas passiert?  
Warten auf Rückfragen!
2. In Sicherheit bringen Gefährdete Personen warnen/  
Hausalarm betätigen  
Hilflose mitnehmen  
Türen schließen  
Gekennzeichneten Fluchtwegen folgen  
Aufzug nicht benutzen  
Sammelstelle aufsuchen  
Auf Anweisungen achten
3. Löschversuch unternehmen Feuerlöscher,  
Wandhydrant / Löschschlauch,  
Mittel und Geräte zur  
Brandbekämpfung  
benutzen (z.B. Löschdecke)


## Verhalten bei Unfällen Ruhe bewahren

1. Unfall melden **Telefon: 112**  
Wo geschah es?  
Was geschah?  
Wie viele Verletzte?  
Welche Arten von Verletzungen?  
Warten auf Rückfragen!
2. Erste Hilfe Absicherung des Unfallortes  
Versorgen der Verletzten  
Anweisungen beachten
3. Weitere Maßnahmen Rettungsdienste einweisen  
Schaulustige entfernen

messe  
karlsruhe  
2.Obergeschoss

OBJEKT:	Neue Messe Karlsruhe		
Planersteller:	 <b>CONCEPTURE</b> BRANDSCHUTZ Erlenstraße 13 77815 Bühl / Baden Tel: 07223 80 84 79-0		
Stand:	Januar 2023	Projekt-Nr.: 4284	Plan-Nr.: 2.03

# Flucht- und Rettungswegeplan

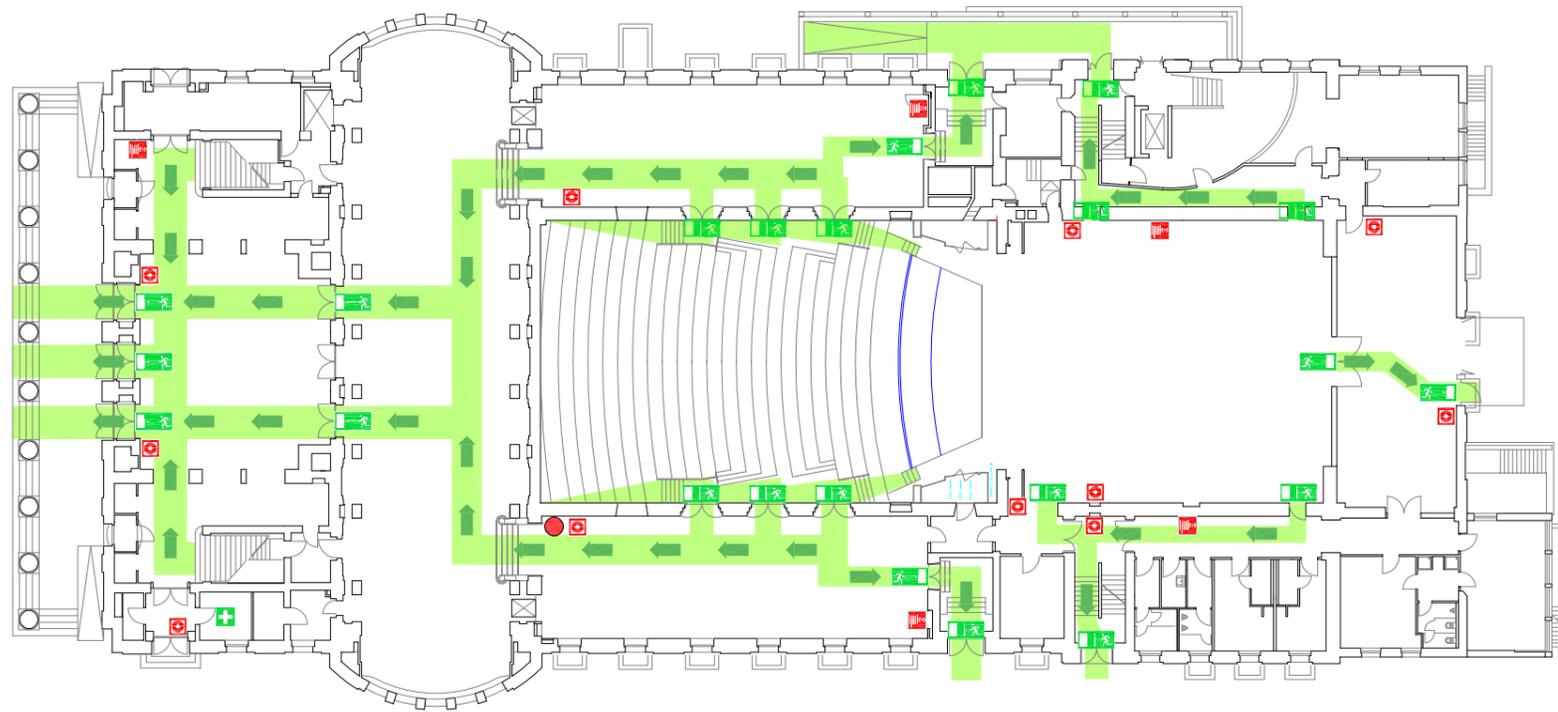

## Brände verhüten



Feuer, offenes Licht und Rauchen verboten

## Verhalten im Brandfall

Ruhe bewahren

Brand melden

-  Feuerwehr 112
-  Feuermelder betätigen

In Sicherheit bringen

Gefährdete Personen warnen  
Hilflose mitnehmen

Türen schließen  
 Gekennzeichneten  
Fluchtwegen folgen

Keine Aufzüge benutzen  
Auf Anweisungen achten

Löschversuch unternehmen

-  Feuerlöscher nutzen



## Festplatz



Druckknopfschalter



Wandhydrant



Feuerlöscher



Erste Hilfe




Fluchtweg




Standort

# Flucht- und Rettungsplan

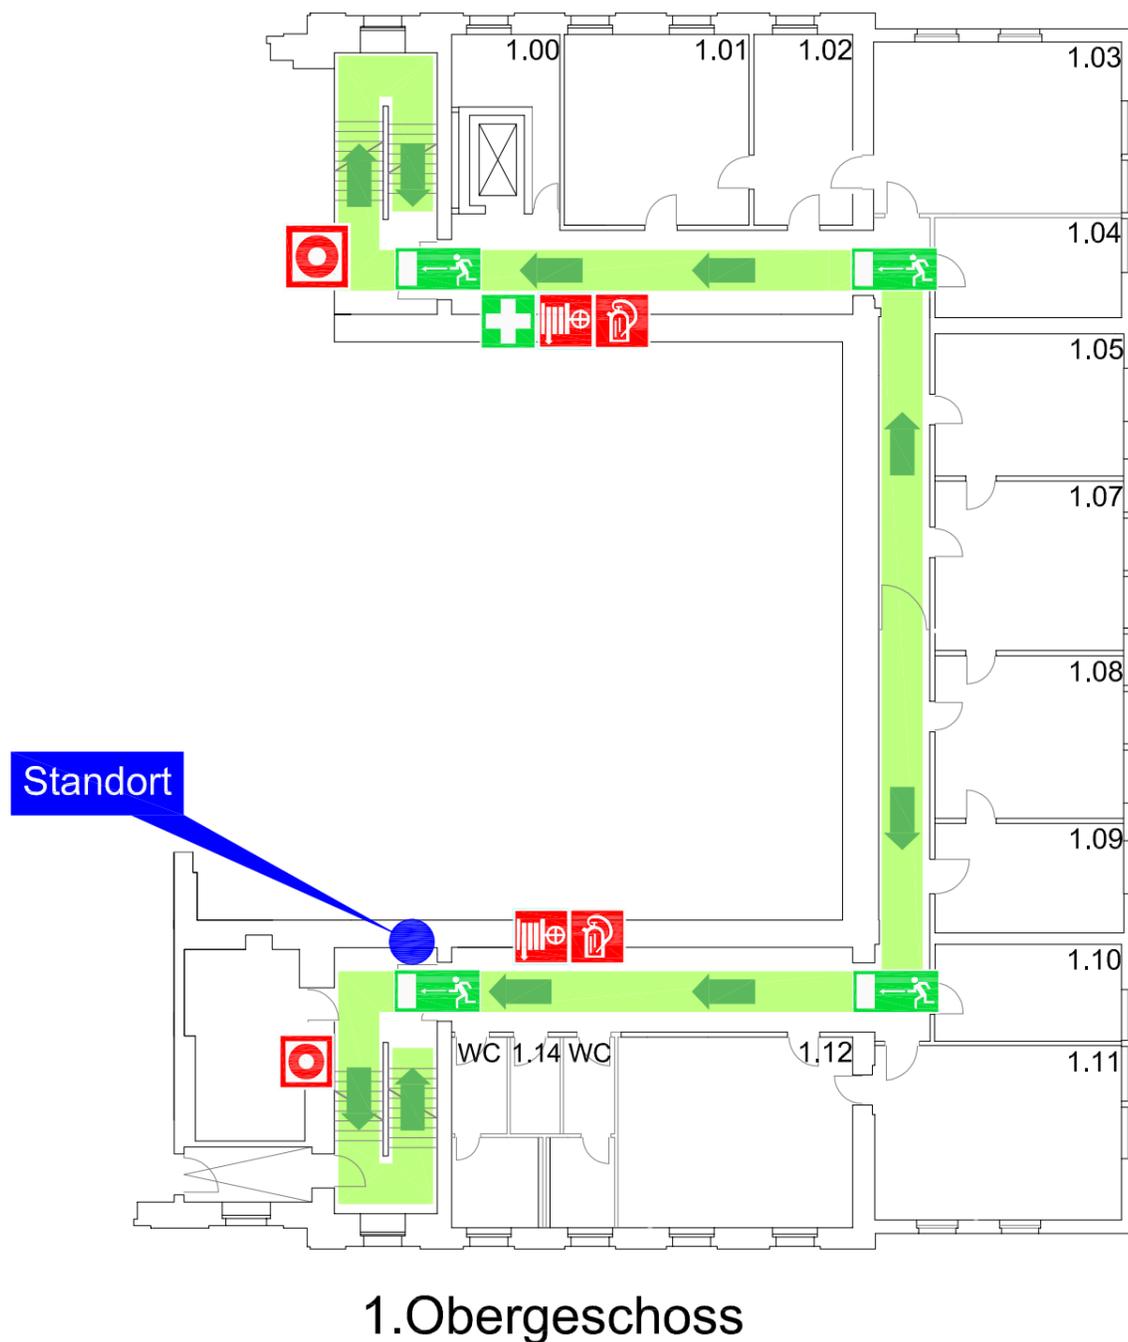

  
Festplatz

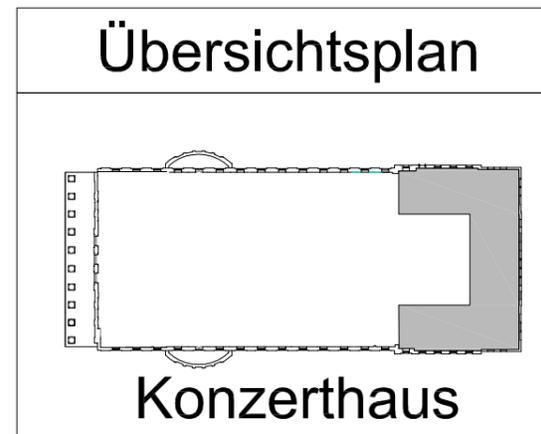

## Brände verhüten



Feuer, offenes Licht und Rauchen verboten

## Verhalten im Brandfall

Ruhe bewahren

- |                          |   |
|--------------------------|---|
| Brand melden             |  Feuerwehr 112   |
| In Sicherheit bringen    |  Feuermelder betätigen                                       |
|                          | Gefährdete Personen warnen<br>Hilflose mitnehmen  |
|                          | Türen schließen<br> Gekennzeichneten<br>Fluchtwegen folgen |
|                          | Keine Aufzüge benutzen<br>Auf Anweisungen achten  |
| Löschversuch unternehmen |  Feuerlöscher nutzen                                       |



## Verhalten bei Unfällen

Ruhe bewahren

- |               |   |
|---------------|---|
| Unfall melden |  Feuerwehr 112   |
|               | <b>Wo</b> geschah es?   |
|               | <b>Was</b> geschah?   |
|               | <b>Wie viele</b> Verletzte?<br><b>Welche</b> Art von Verletzung?<br><b>Warten</b> auf Rückfragen!   |
| Erste Hilfe   |  Absicherung des<br>Unfallortes<br>Versorgung der<br>Verletzten<br>Anweisungen<br>beachten!<br>Rettungsdienste einweisen<br>Schaulustige entfernen |
|               | Weitere<br>Maßnahmen  |



# Flucht- und Rettungsplan

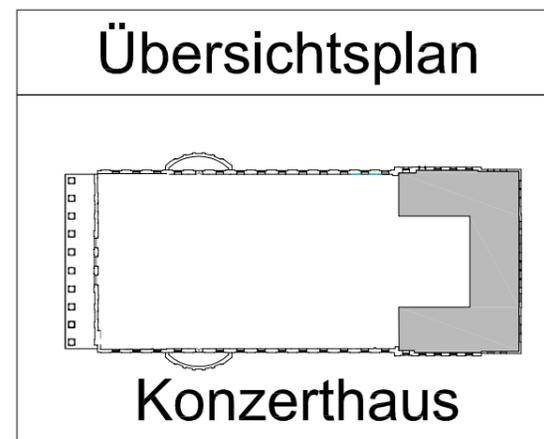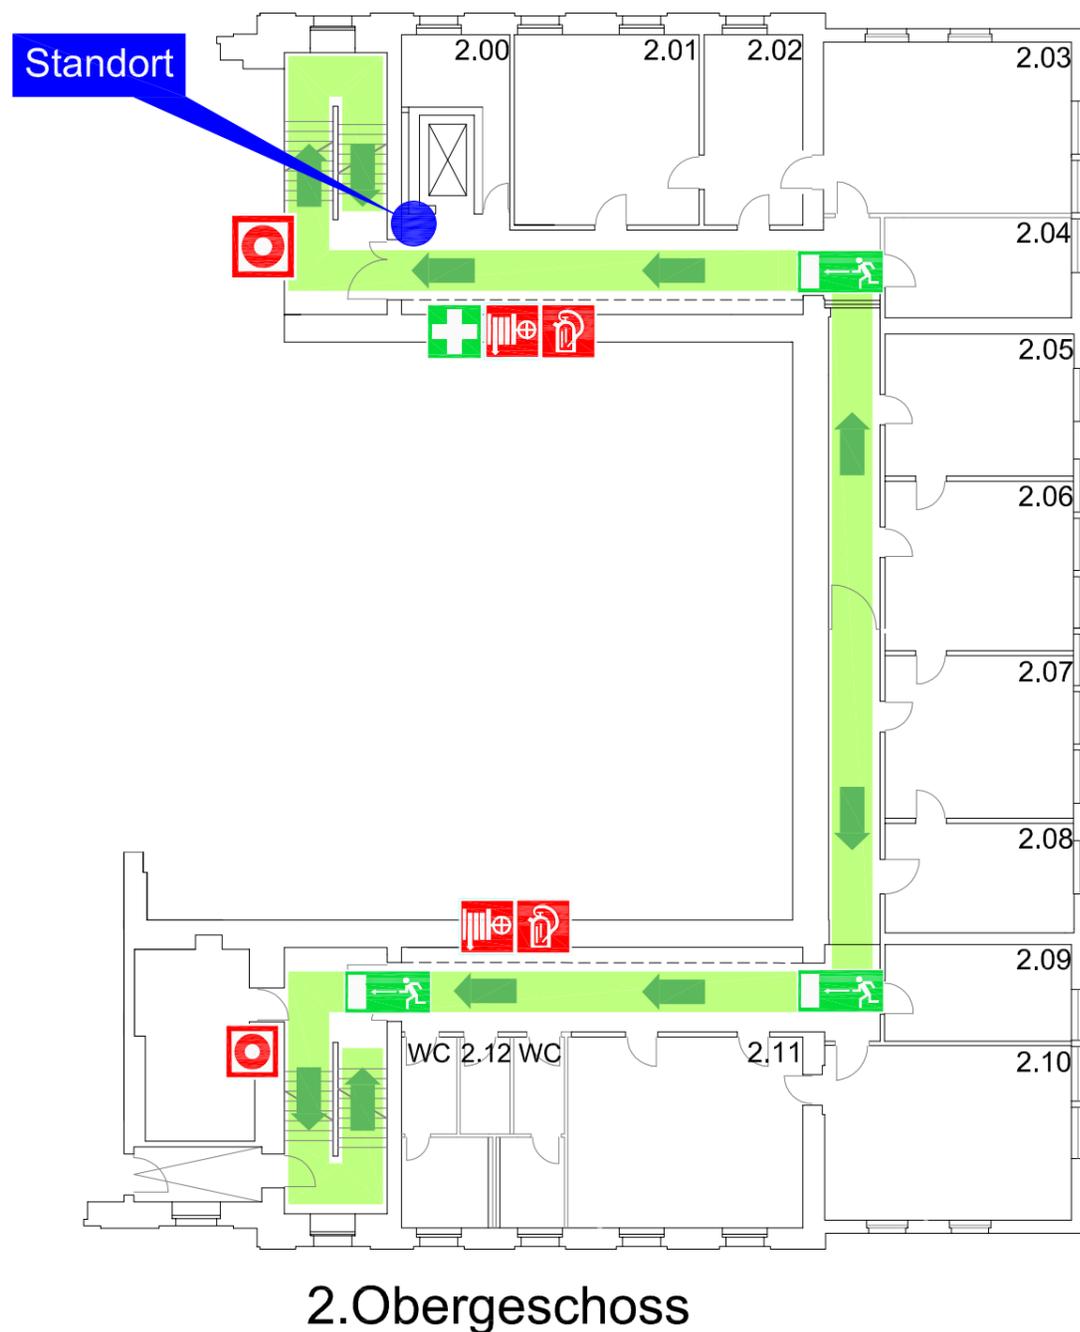

## Brände verhüten

Feuer, offenes Licht und Rauchen verboten

### Verhalten im Brandfall

Ruhe bewahren



Brand melden	Feuerwehr 112
In Sicherheit bringen	Feuermelder betätigen
	Gefährdete Personen warnen Hilflose mitnehmen
	Türen schließen Gekennzeichneten Fluchtwegen folgen
	Keine Aufzüge benutzen Auf Anweisungen achten
Löschversuch unternehmen	Feuerlöscher nutzen

## Verhalten bei Unfällen

Ruhe bewahren

Unfall melden	Feuerwehr 112	
	<b>Wo</b> geschah es? <b>Was</b> geschah? <b>Wie viele</b> Verletzte? <b>Welche</b> Art von Verletzung? <b>Warten</b> auf Rückfragen!	
	Erste Hilfe	Absicherung des Unfallortes Versorgung der Verletzten Anweisungen beachten! Rettungsdienste einweisen Schaulustige entfernen
		Weitere Maßnahmen

# Flucht- und Rettungsplan

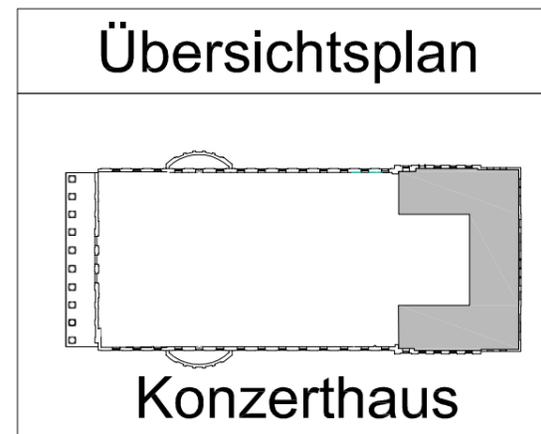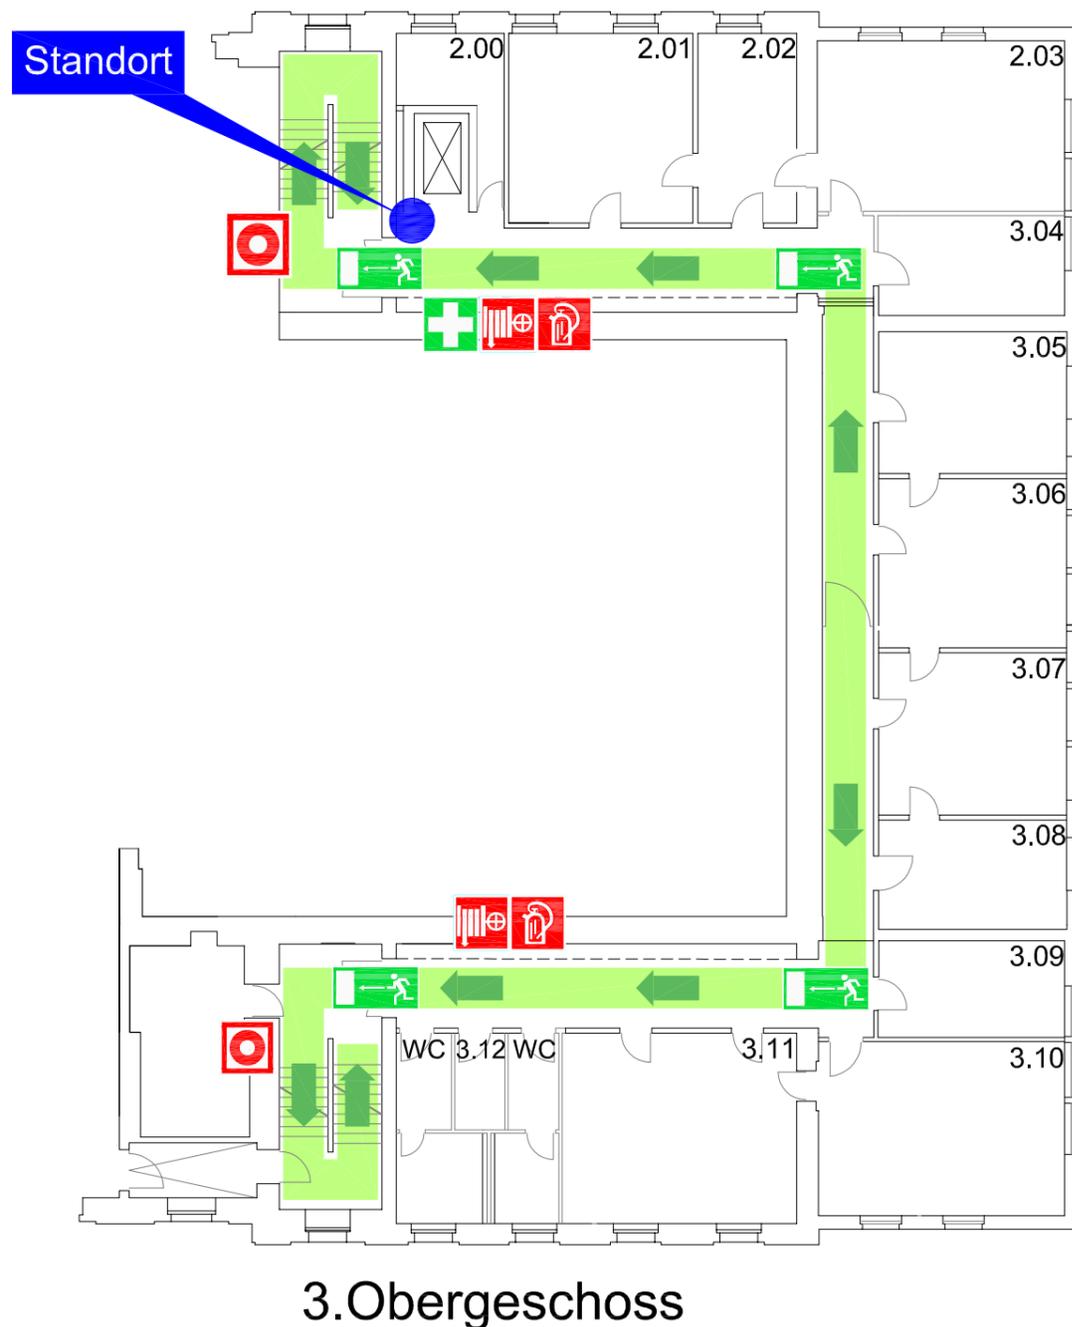

## Brände verhüten



Feuer, offenes Licht und Rauchen verboten

## Verhalten im Brandfall

Ruhe bewahren


- Brand melden Feuerwehr 112
- Feuermelder betätigen
- In Sicherheit bringen
  - Gefährdete Personen warnen
  - Hilflose mitnehmen
  - Türen schließen
  - Gekennzeichneten Fluchtwegen folgen
  - Keine Aufzüge benutzen
  - Auf Anweisungen achten
- Löschversuch unternehmen Feuerlöscher nutzen

## Verhalten bei Unfällen


Ruhe bewahren

- Unfall melden Feuerwehr 112
  - Wo geschah es?
  - Was geschah?
  - Wie viele Verletzte?
  - Welche Art von Verletzung?
  - Warten auf Rückfragen!
- Erste Hilfe Absicherung des Unfallortes
- Versorgung der Verletzten
- Anweisungen beachten!
- Weitere Maßnahmen Rettungsdienste einweisen
- Schaulustige entfernen

# Flucht- und Rettungsplan

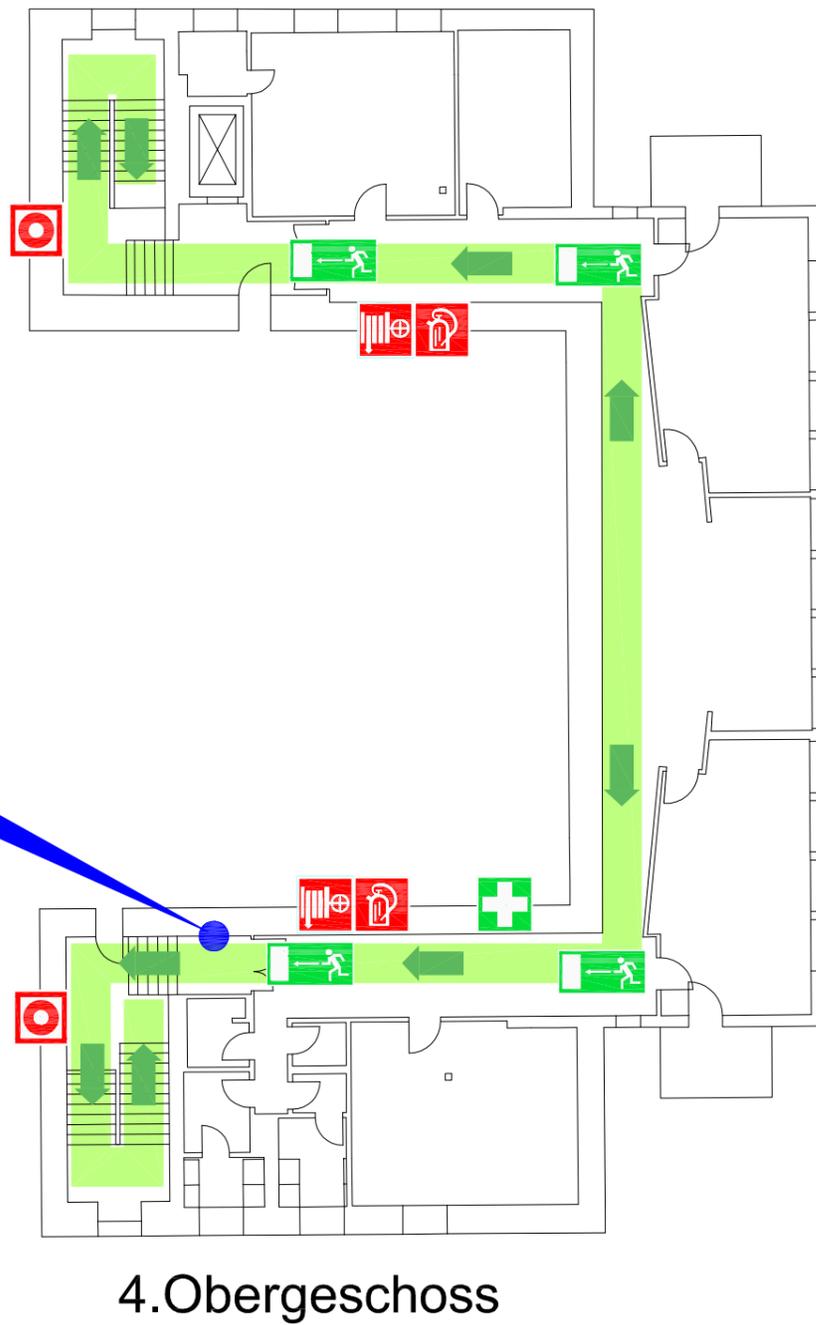

  
Festplatz

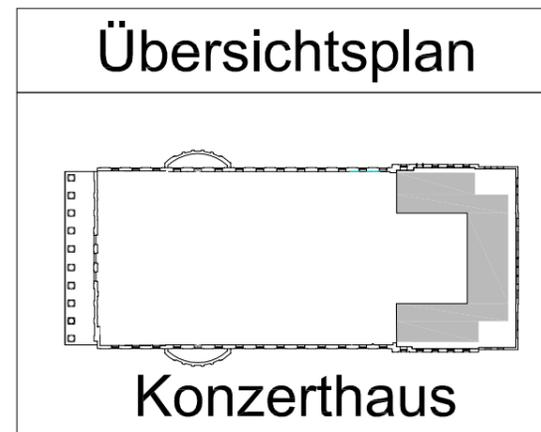

## Brände verhüten



Feuer, offenes Licht und Rauchen verboten

## Verhalten im Brandfall

Ruhe bewahren


- |                          |   |
|--------------------------|---|
| Brand melden             |  Feuerwehr 112   |
| In Sicherheit bringen    |  Feuermelder betätigen                                       |
|                          | Gefährdete Personen warnen<br>Hilflose mitnehmen  |
|                          | Türen schließen<br> Gekennzeichneten<br>Fluchtwegen folgen |
|                          | Keine Aufzüge benutzen<br>Auf Anweisungen achten  |
| Löschversuch unternehmen |  Feuerlöscher nutzen                                       |

## Verhalten bei Unfällen

Ruhe bewahren

- |               |  |   |
|---------------|--|---|
| Unfall melden |  Feuerwehr 112            |   |
|               | Wo geschah es?<br>Was geschah?<br>Wie viele Verletzte?<br>Welche Art von Verletzung?<br>Warten auf Rückfragen! |   |
|               | Erste Hilfe  |  Absicherung des<br>Unfallortes<br>Versorgung der<br>Verletzten<br>Anweisungen<br>beachten!<br>Rettungsdienste einweisen<br>Schaulustige entfernen |
|               |  | Weitere<br>Maßnahmen  |

# Flucht- und Rettungsplan

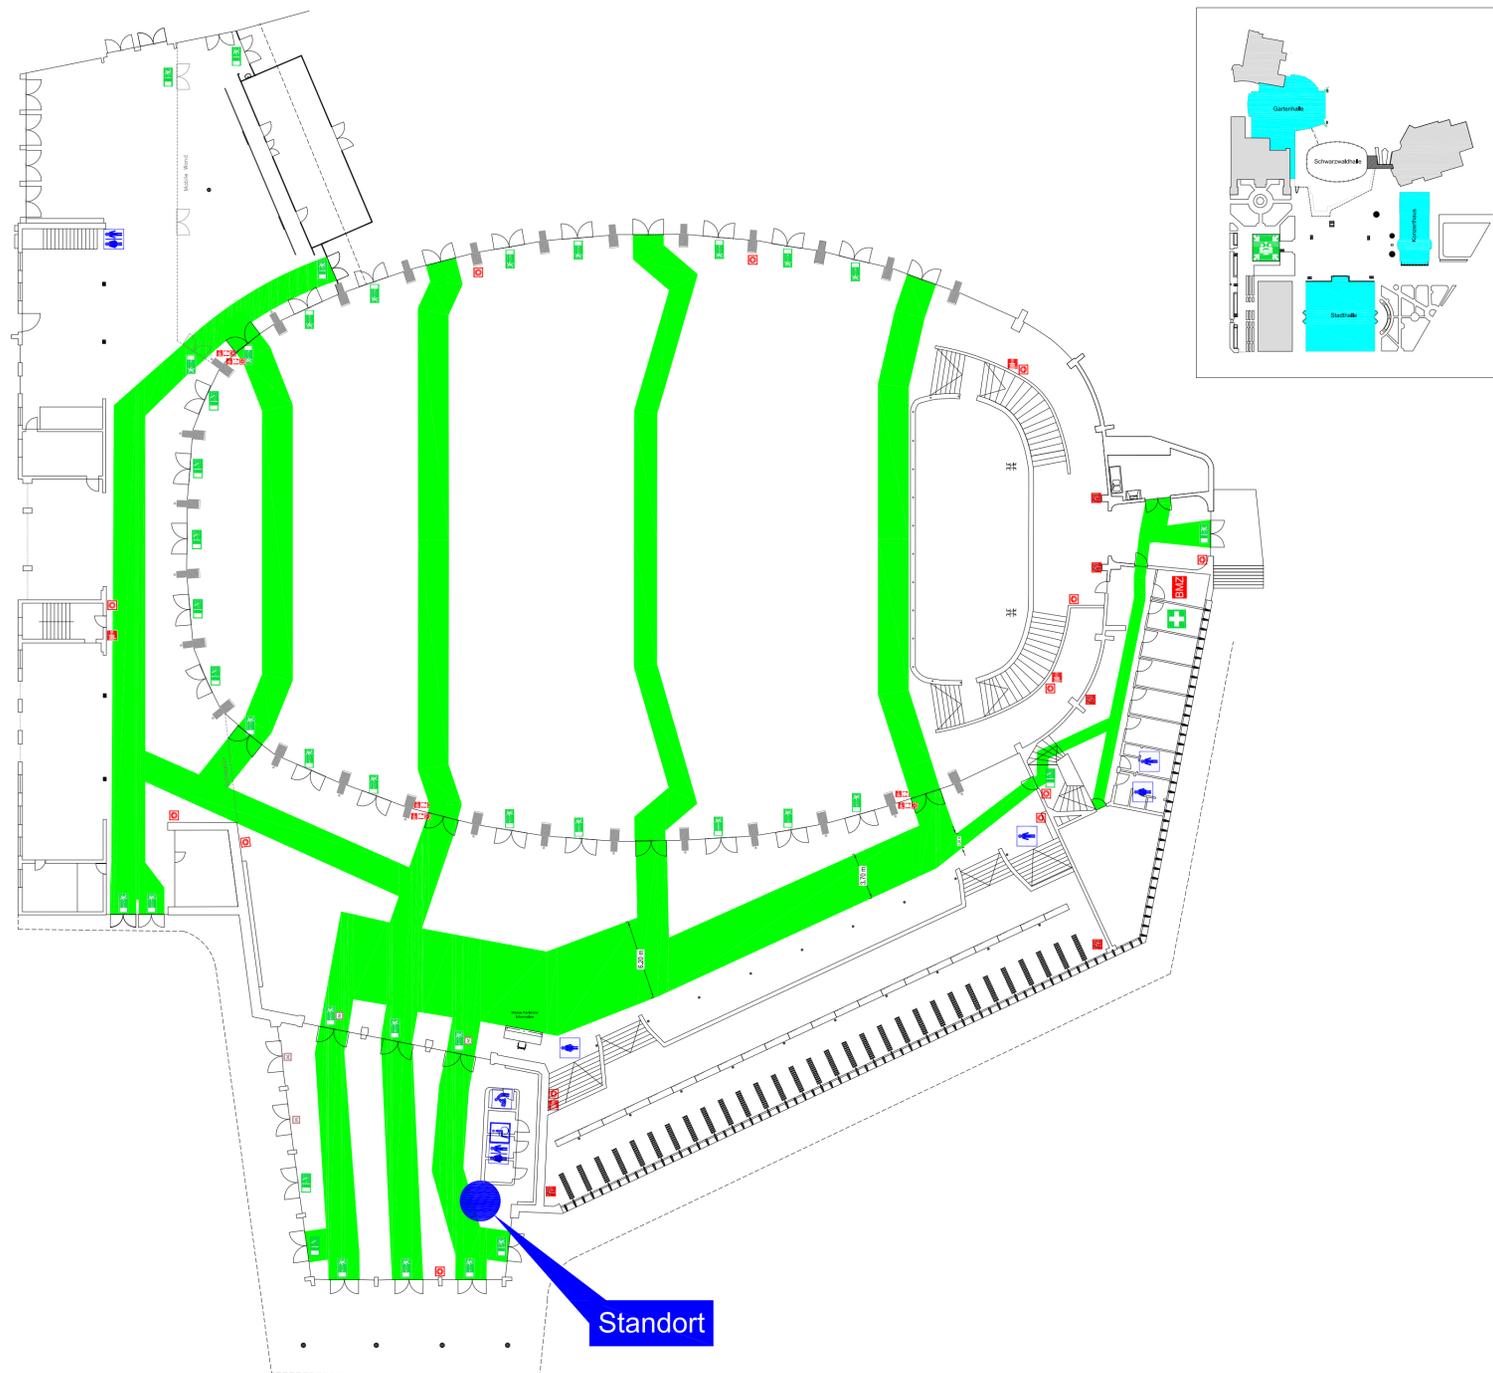

## Brände verhüten



Feuer, offenes Licht und Rauchen verboten

## Verhalten im Brandfall

Ruhe bewahren

Brand melden

Feuerwehr 112

Feuermelder betätigen

In Sicherheit

Gefährdete Personen warnen  
Hilflose mitnehmen

Türen schließen

Gekennzeichneten  
Fluchtwegen folgen

Keine Aufzüge benutzen

Auf Anweisungen achten

Löschversuch  
unternehmen

Feuerlöscher nutzen

## Sammelplatz



## Festplatz



Druckknopfschalter



Wandhydrant



Feuerlöscher



Erste Hilfe




Fluchtweg



Standort

# Flucht- und Rettungsplan

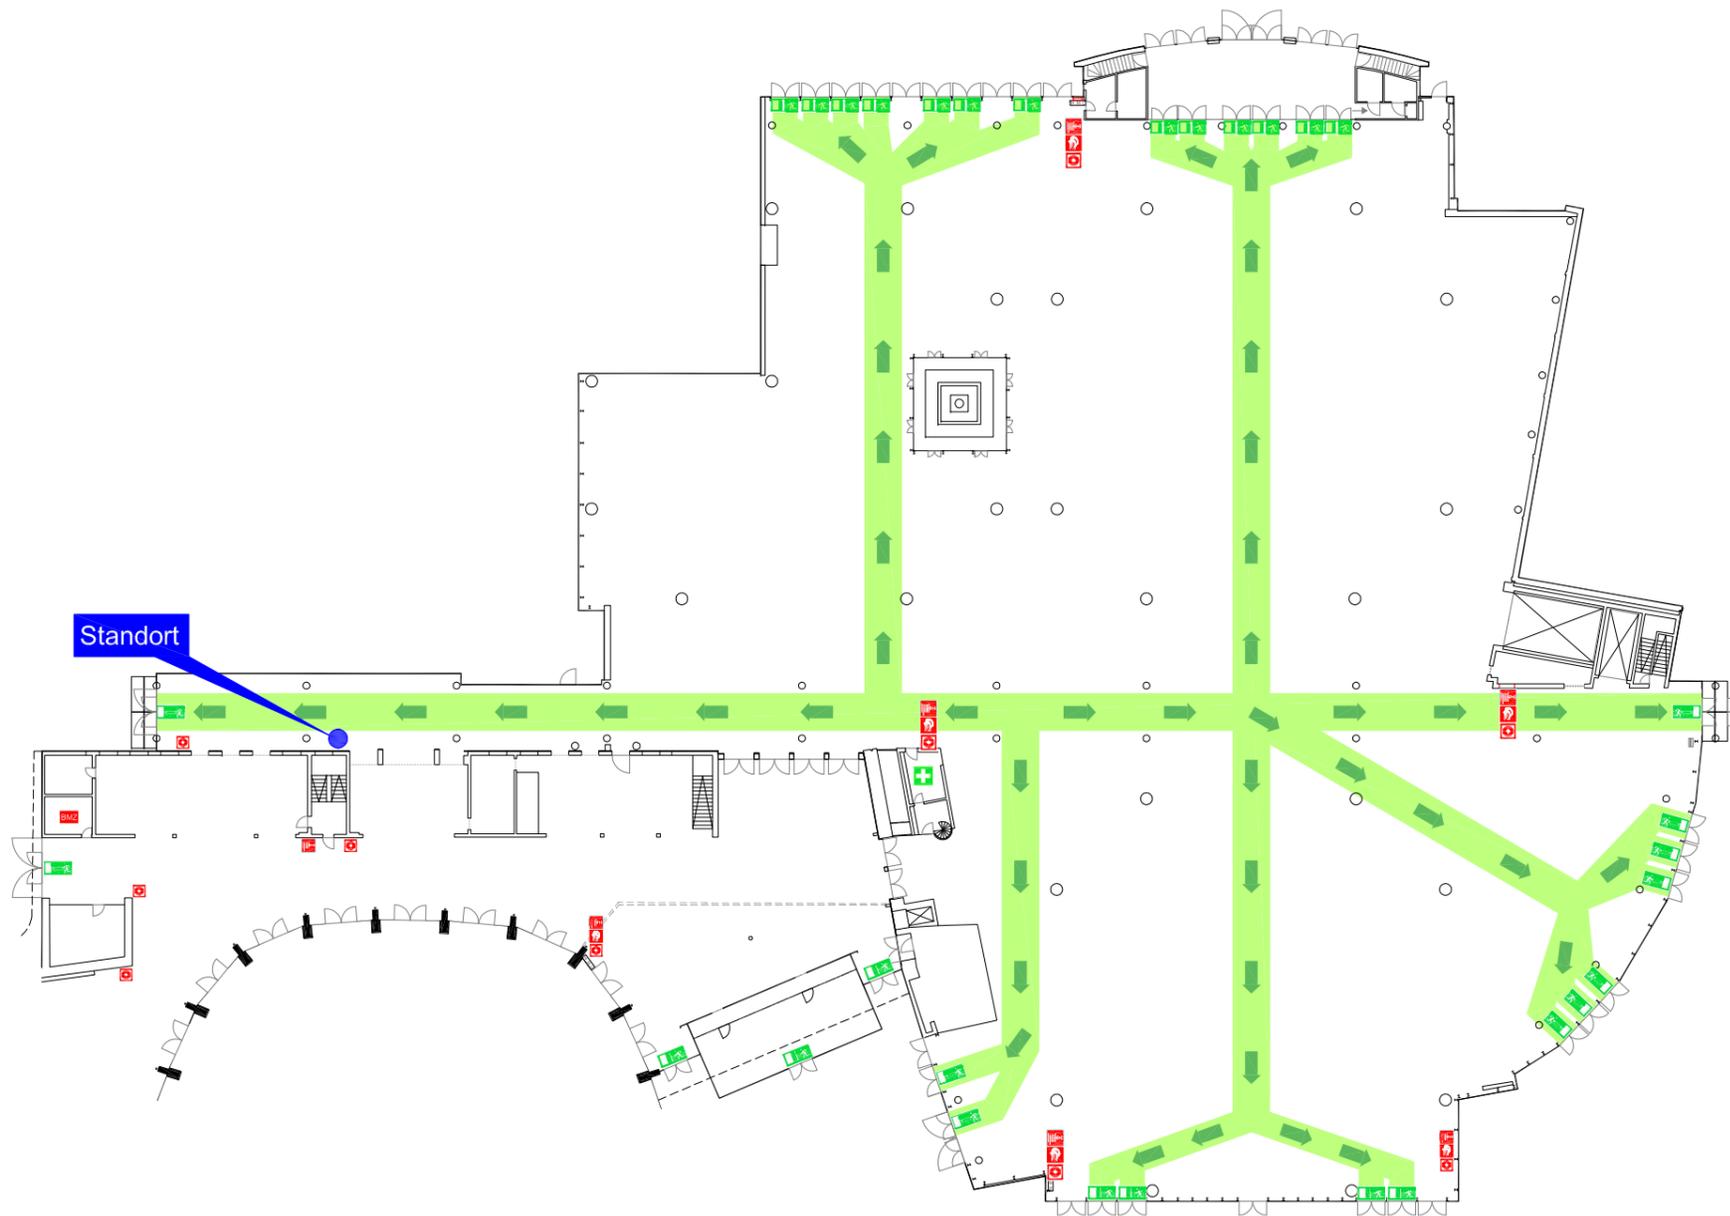

## Brände verhüten



Feuer, offenes Licht und Rauchen verboten

## Verhalten im Brandfall

Ruhe bewahren

Brand melden

-  Feuerwehr 112
-  Feuermelder betätigen

In Sicherheit bringen

- Gefährdete Personen warnen
- Hilflose mitnehmen
- Türen schließen
-  Gekennzeichneten Fluchtwegen folgen
- Keine Aufzüge benutzen
- Auf Anweisungen achten

Löschversuch unternehmen

-  Feuerlöscher nutzen




# Flucht- und Rettungsplan




Festplatz

Standort

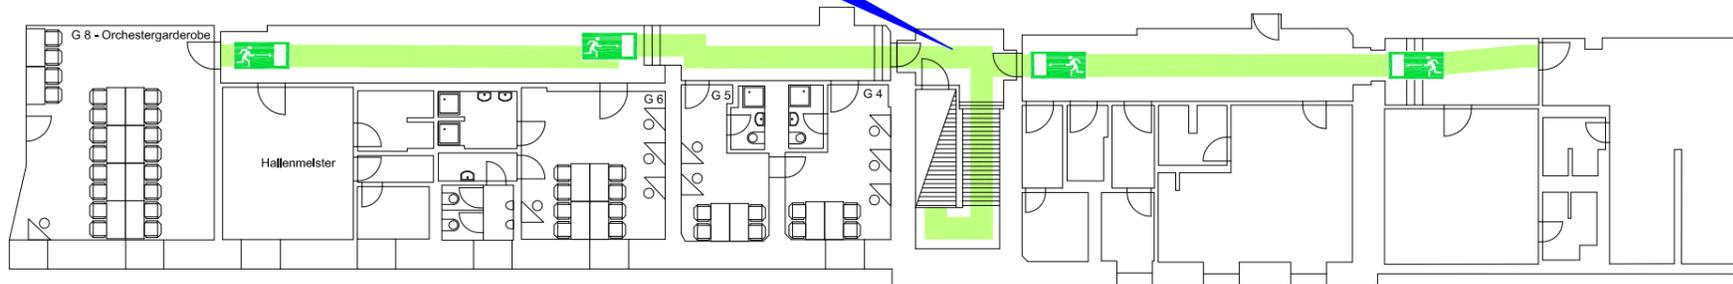

Untergeschoss West

Übersichtsplan

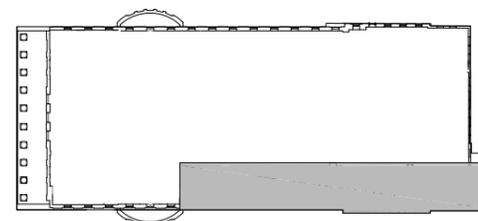

Konzerthaus

## Brände verhüten



Feuer, offenes Licht und Rauchen verboten

## Verhalten im Brandfall

Ruhe bewahren

- Brand melden  Feuerwehr 112
-  Feuermelder betätigen
- In Sicherheit bringen
  - Gefährdete Personen warnen
  - Hilflose mitnehmen
  - Türen schließen
  -  Gekennzeichneten Fluchtwegen folgen
  - Keine Aufzüge benutzen
  - Auf Anweisungen achten
- Löschversuch unternehmen  Feuerlöscher nutzen

## Verhalten bei Unfällen

Ruhe bewahren

- Unfall melden  Feuerwehr 112
  - Wo geschah es?
  - Was geschah?
  - Wie viele Verletzte?
  - Welche Art von Verletzung?
  - Warten auf Rückfragen!
- Erste Hilfe 
  - Absicherung des Unfallortes
  - Versorgung der Verletzten
  - Anweisungen beachten!
  - Rettungsdienste einweisen
  - Schaulustige entfernen
- Weitere Maßnahmen



Druckknopfschalter



Wandhydrant



Feuerlöscher



Erste Hilfe



Fluchtweg




Sammelstelle



Standort

# Flucht- und Rettungsplan

## dm-arena

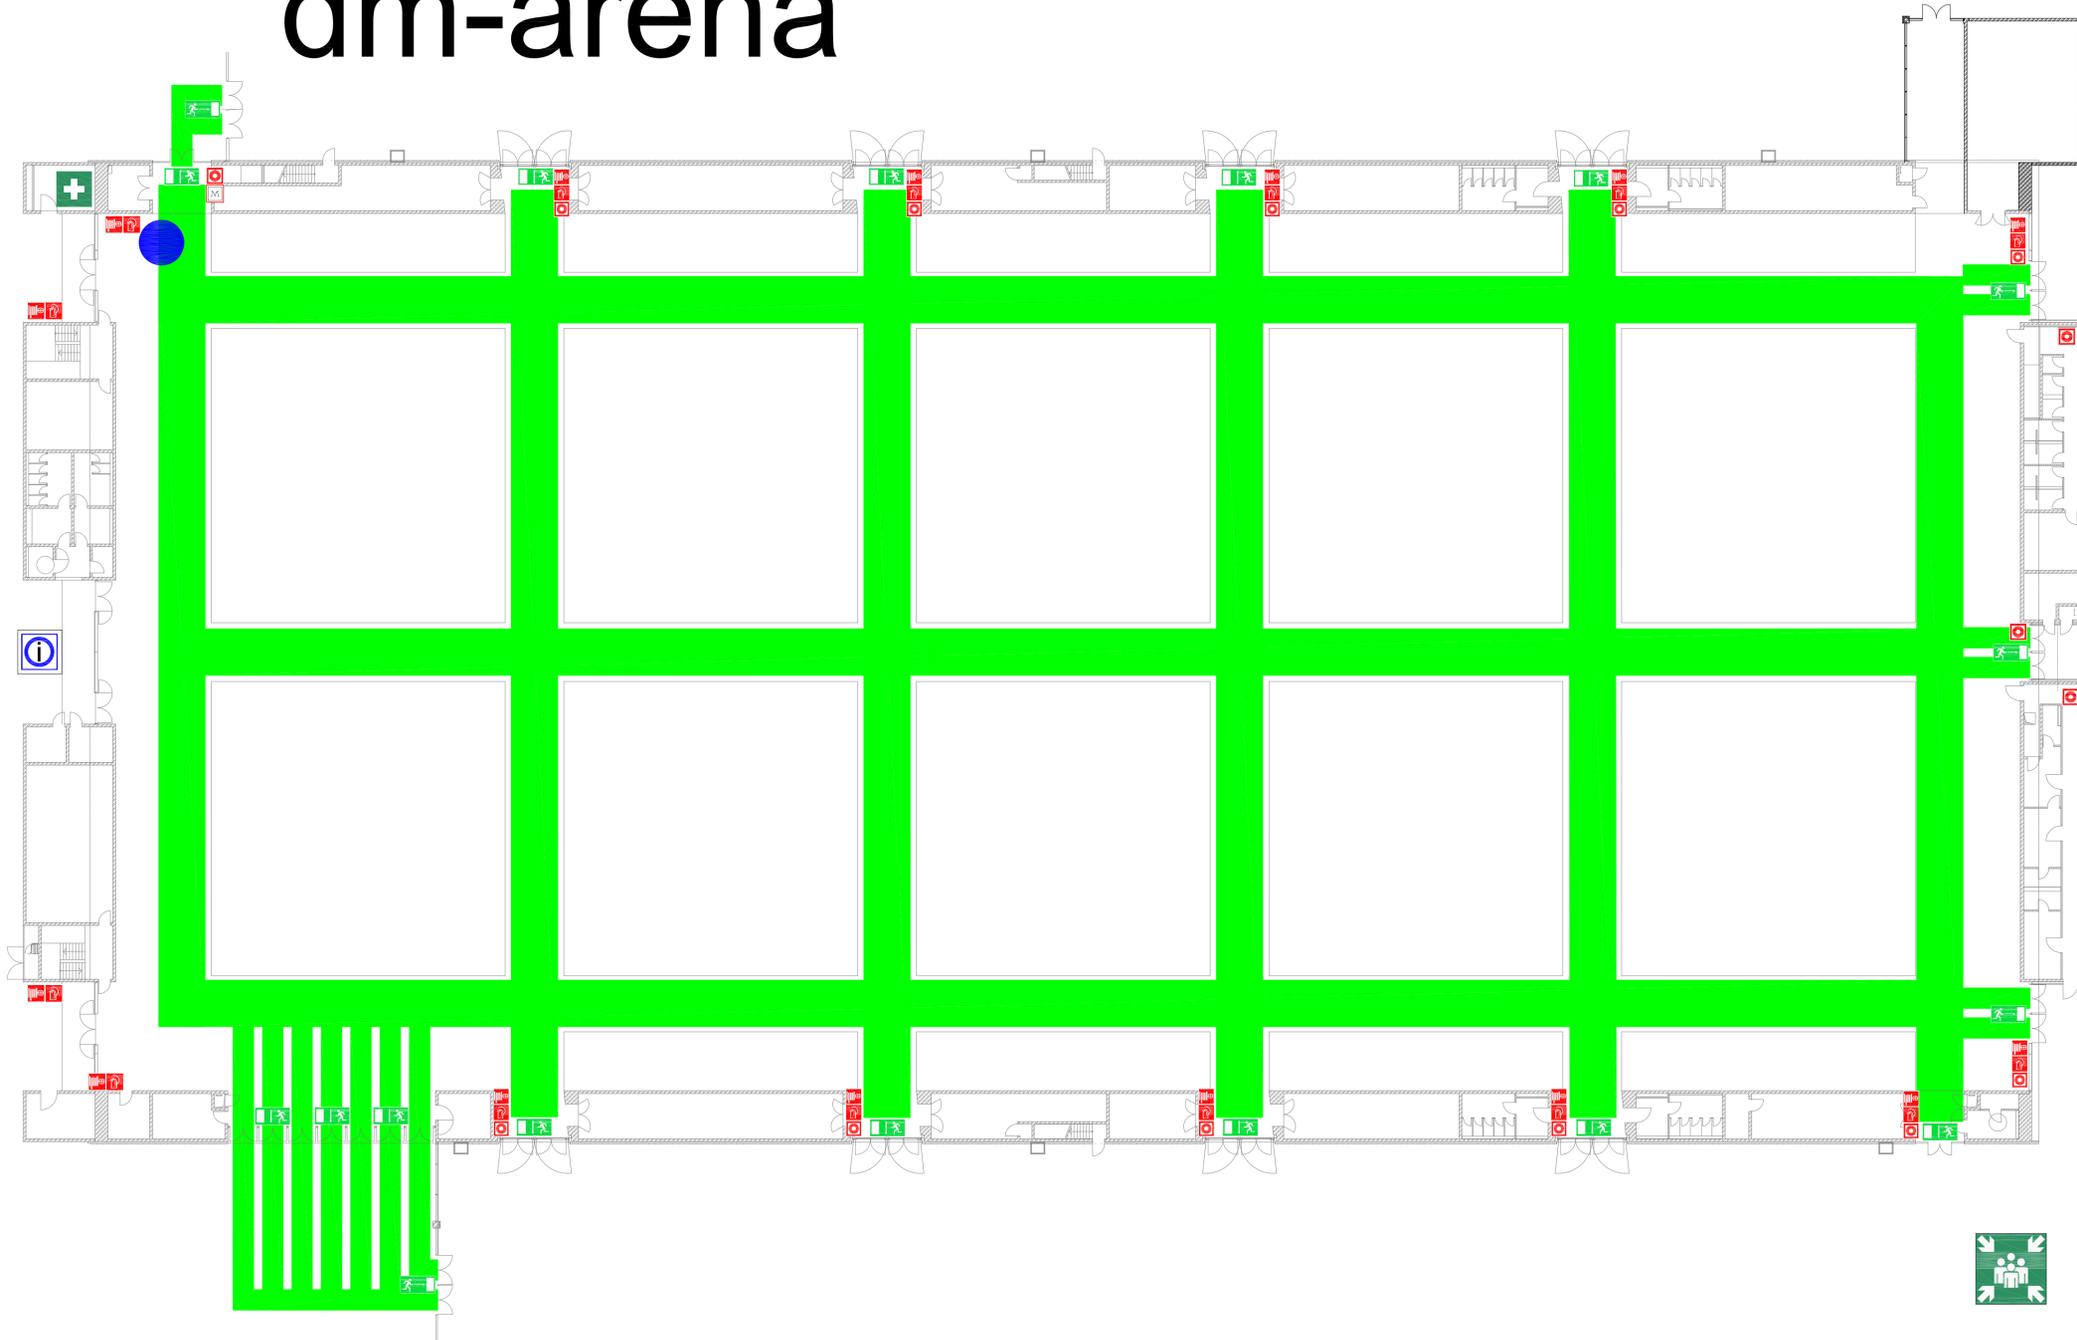

### Brände verhindern



Feuer, offenes Licht und Rauchen verboten

### Verhalten im Brandfall


- Ruhe bewahren
- Brand melden
  - Feuerwehr 0112
  - Feuermelder betätigen
- In Sicherheit bringen
  - Gefährdete Personen warnen
  - Hilflose mitnehmen
  - Türen schließen
  - Gekennzeichneten Fluchtwege folgen
  - Keine Aufzüge benutzen
  - Auf Anweisungen achten
- Löschversuch unternehmen
  - Feuerlöscher nutzen

### Verhalten bei Unfällen

Ruhe bewahren

1. Unfall melden
  - Telefon: 0112
  - Wo geschah es?
  - Was geschah?
  - Wie viele Verletzte?
  - Welche Art von Verletzungen?
  - Warten auf Rückfragen!
2. Erste Hilfe
  - Absicherung des Unfallortes
  - Versorgung der Verletzten
  - Anweisungen beachten


### Sammelplatz

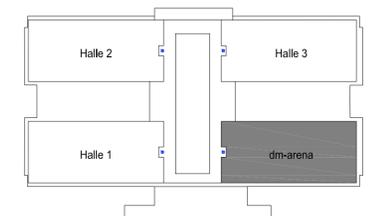

- Druckknopfschalter
- Feuerlöscher
- Feuerwehrschauch
- Defibrillator
- Erste Hilfe
- Fluchtweg
- RWA
- Standort
- Sammelplatz

# Flucht- und Rettungsplan

## Halle 1

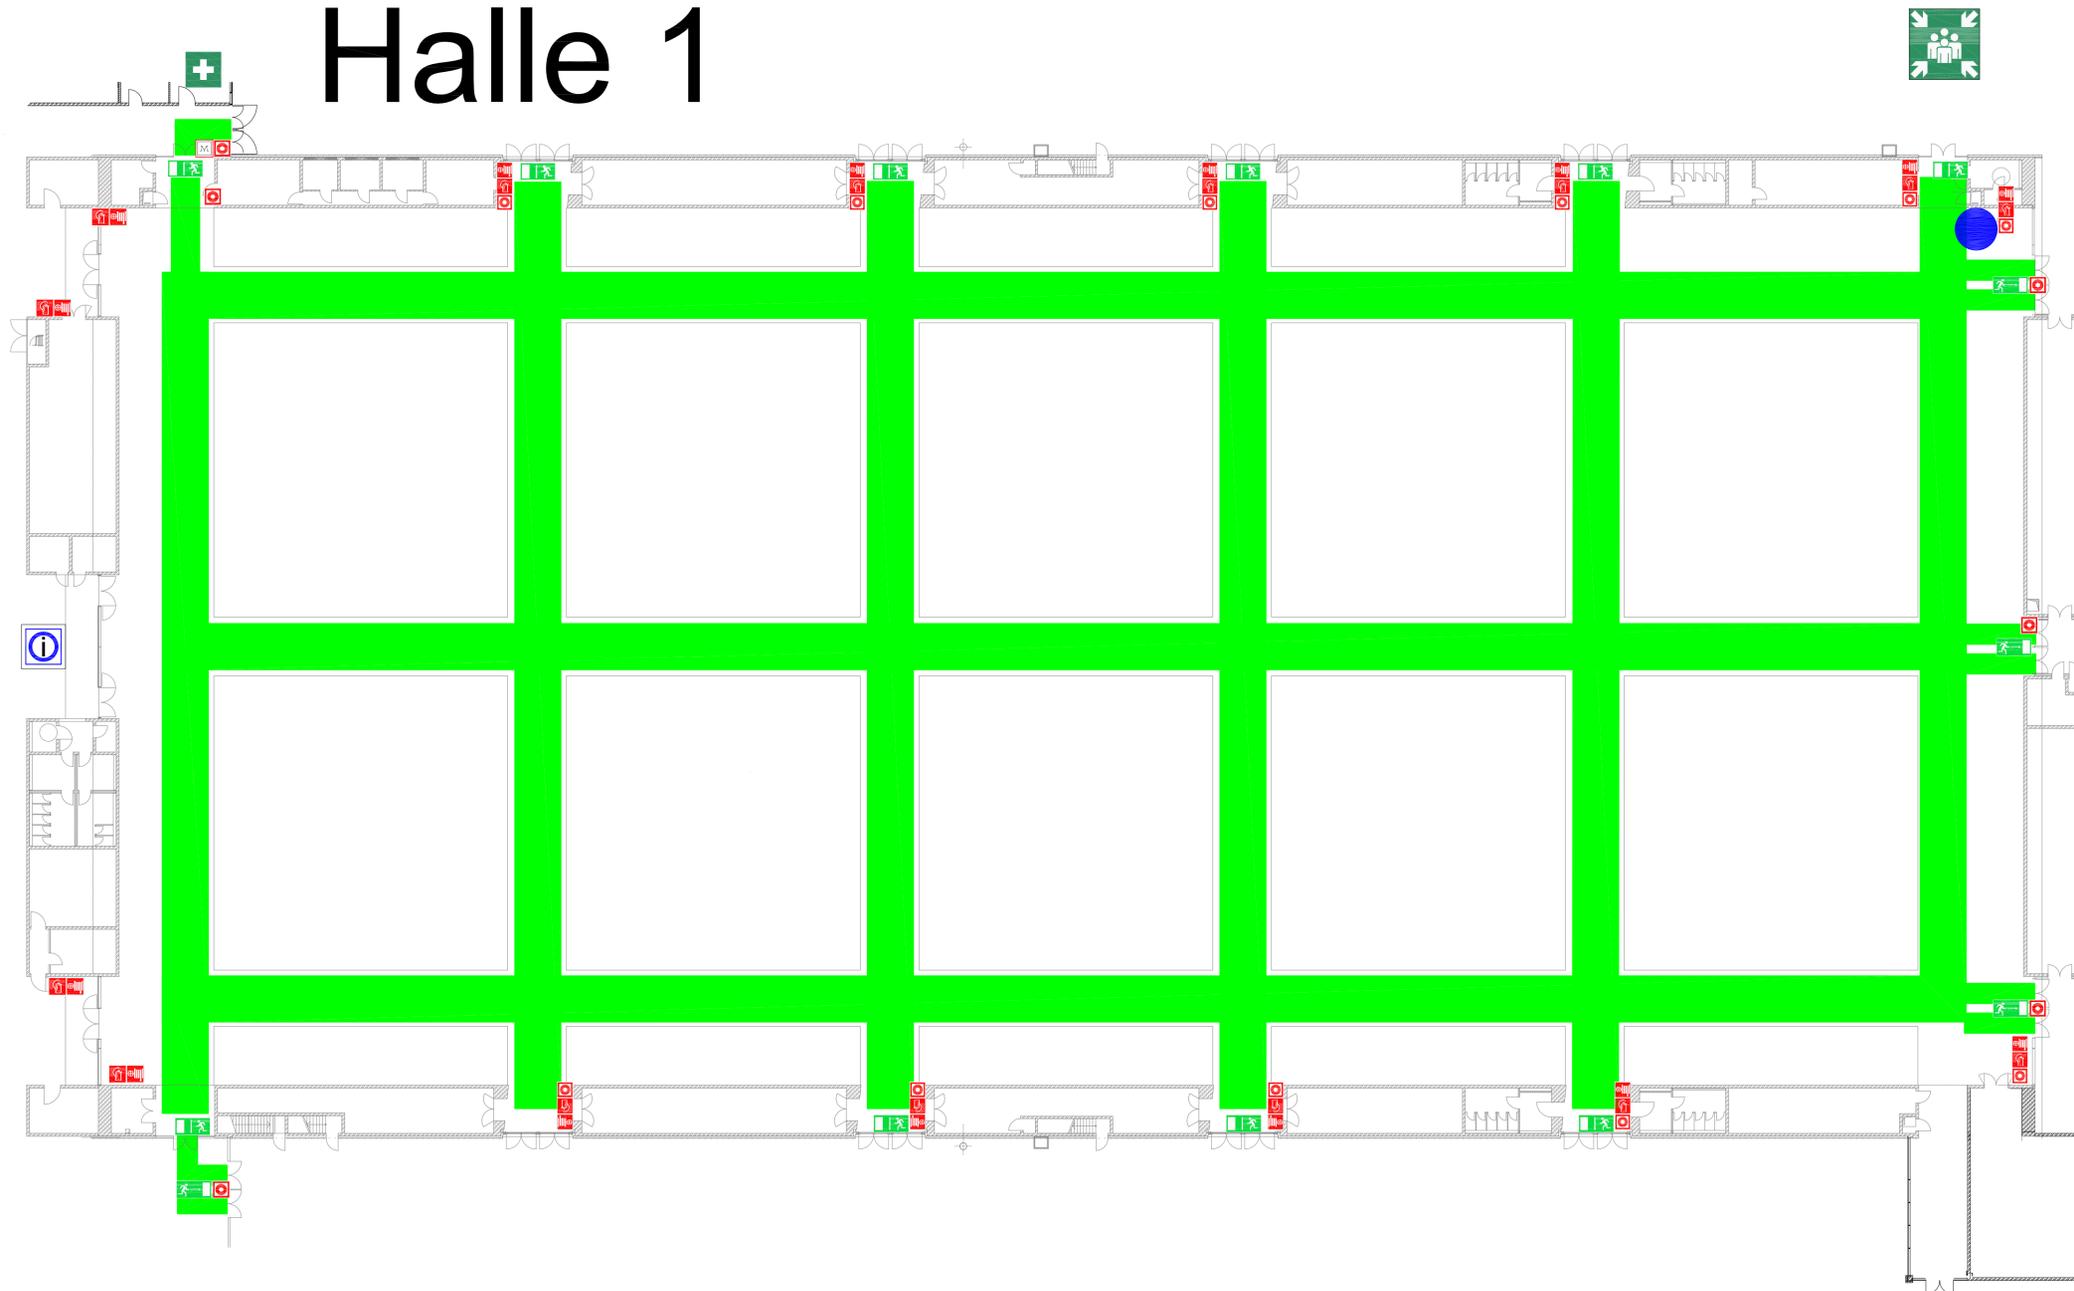

### Brände verhindern



Feuer, offenes Licht und Rauchen verboten

### Verhalten im Brandfall


- Ruhe bewahren**  
**Brand melden** Feuerwehr 0112  
 Feuermelder betätigen
- In Sicherheit bringen**  
 Gefährdete Personen warnen  
 Hilflöse mitnehmen  
 Türen schließen  
 Gekennzeichneten Fluchtwege folgen  
 Keine Aufzüge benutzen  
 Auf Anweisungen achten
- Löschversuch unternehmen** Feuerlöscher nutzen

### Verhalten bei Unfällen

Ruhe bewahren

- 1. Unfall melden** Telefon: 0112  
 Wo geschah es?  
 Was geschah?  
 Wie viele Verletzte?  
 Welche Art von Verletzungen?  
 Warten auf Rückfragen!
- 2. Erste Hilfe** Absicherung des Unfallortes  
 Versorgung der Verletzten  
 Anweisungen beachten


### Sammelplatz

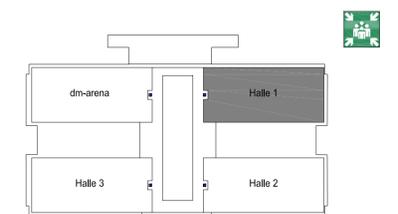

- Druckknopfschalter
- Feuerlöscher
- Feuerwehrschauch
- Defibrillator
- Erste Hilfe
- Fluchtweg
- RWA
- Standort
- Sammelplatz

# Flucht- und Rettungsplan

## Halle 2

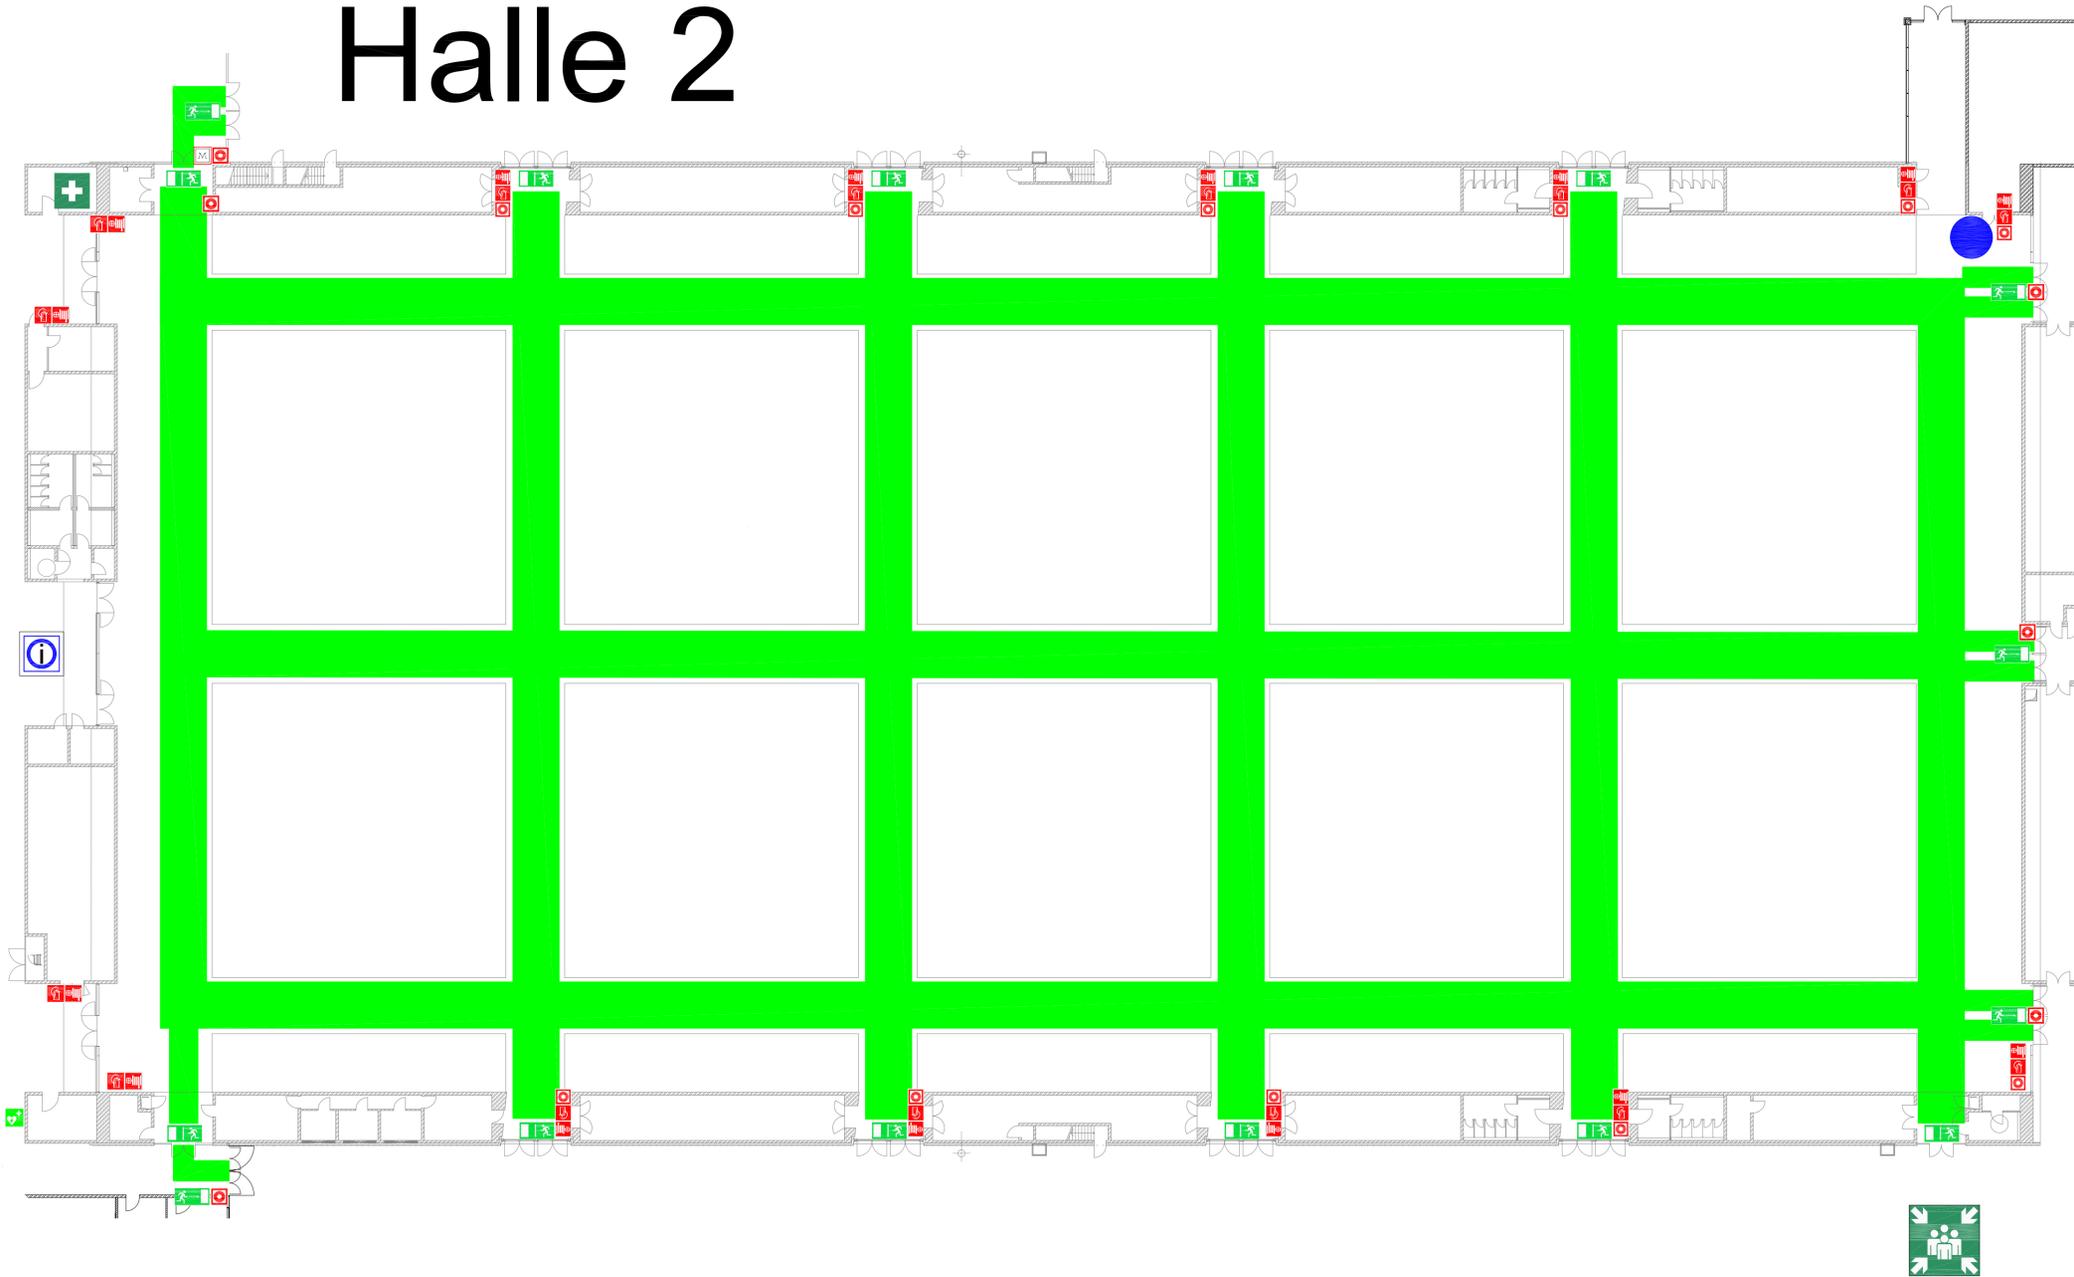

### Brände verhindern



Feuer, offenes Licht und Rauchen verboten

### Verhalten im Brandfall


- Ruhe bewahren**  
**Brand melden** Feuerwehr 0112  
 Feuermelder betätigen
- In Sicherheit bringen** Gefährdete Personen warnen  
 Hilflöse mitnehmen  
 Türen schließen  
 Gekennzeichneten Fluchtwege folgen  
 Keine Aufzüge benutzen  
 Auf Anweisungen achten
- Löschversuch unternehmen** Feuerlöscher nutzen

### Verhalten bei Unfällen

Ruhe bewahren

- 1. Unfall melden** Telefon: 0112  
 Wo geschah es?  
 Was geschah?  
 Wie viele Verletzte?  
 Welche Art von Verletzungen?  
 Warten auf Rückfragen!
- 2. Erste Hilfe** Absicherung des Unfallortes  
 Versorgung der Verletzten  
 Anweisungen beachten


### Sammelplatz

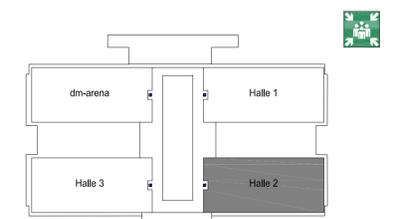

- Druckknopfschalter
- Feuerlöscher
- Feuerwehrschauch
- Defibrillator
- Erste Hilfe
- Fluchtweg
- RWA
- Standort
- Sammelplatz

# Flucht- und Rettungsplan

## Halle 3

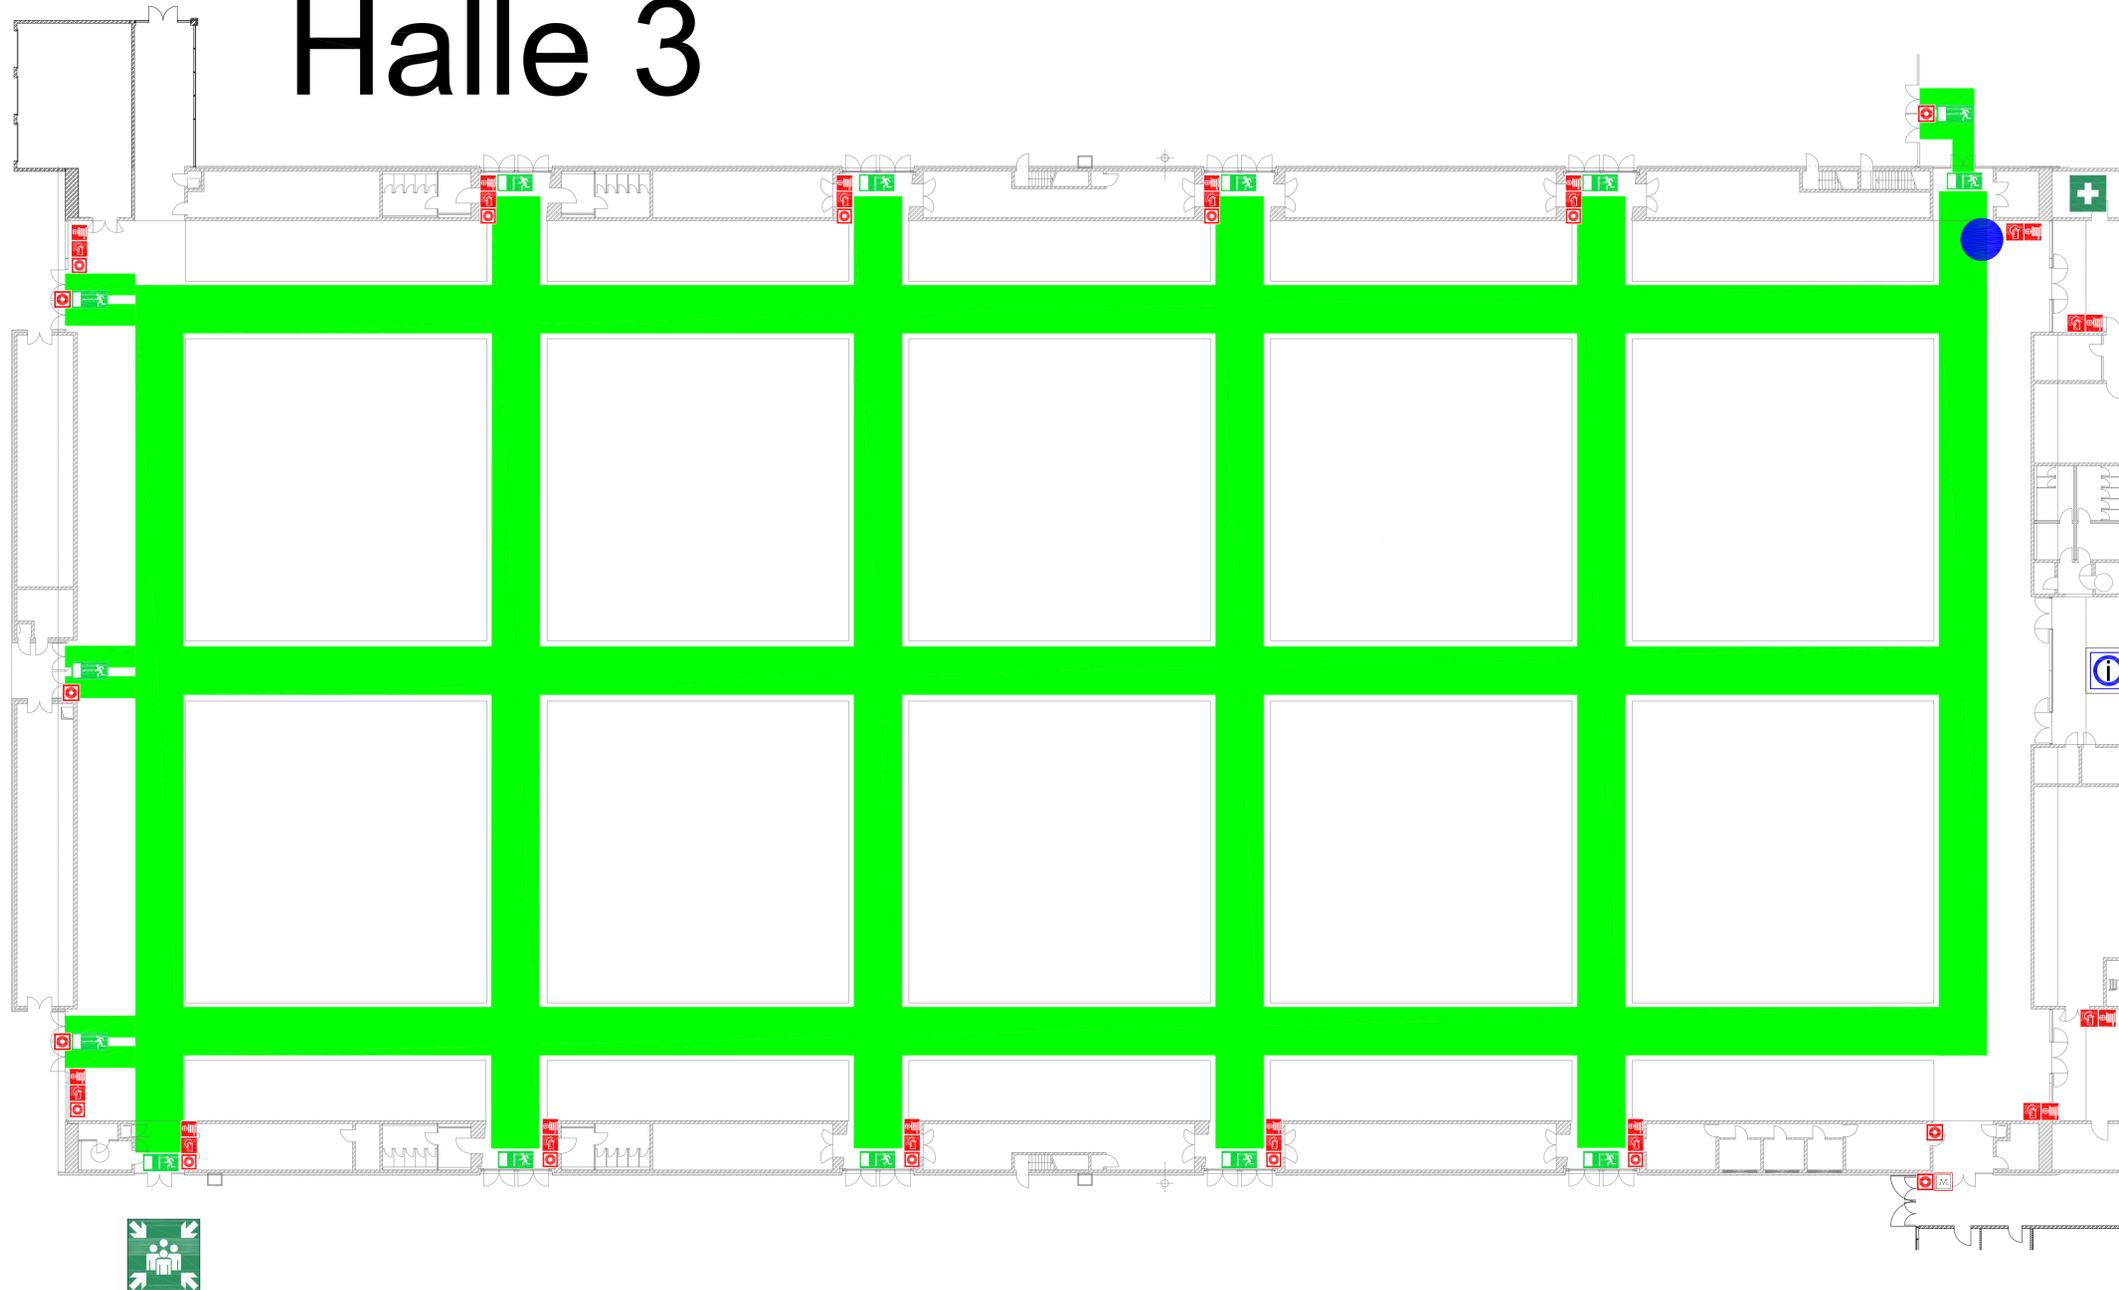

### Brände verhindern



Feuer, offenes Licht und Rauchen verboten

### Verhalten im Brandfall


- Ruhe bewahren**
- Brand melden**
- Feuerwehr 0112
  - Feuermelder betätigen
- In Sicherheit bringen**
- Gefährdete Personen warnen
  - Hilflose mitnehmen
  - Türen schließen
  - Gekennzeichneten Fluchtwege folgen
  - Keine Aufzüge benutzen
  - Auf Anweisungen achten
- Löschversuch unternehmen**
- Feuerlöscher nutzen

### Verhalten bei Unfällen

Ruhe bewahren

- 1. Unfall melden**
- Telefon: 0112
  - Wo geschah es?
  - Was geschah?
  - Wie viele Verletzte?
  - Welche Art von Verletzungen?
  - Warten auf Rückfragen!
- 2. Erste Hilfe**
- Absicherung des Unfallortes
  - Versorgung der Verletzten
  - Anweisungen beachten

### Sammelplatz

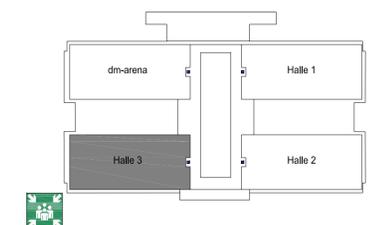

- Druckknopfschalter
- Feuerlöscher
- Feuerwehrschauch
- Defibrillator
- Erste Hilfe
- Fluchtweg
- RWA
- Standort
- Sammelplatz